
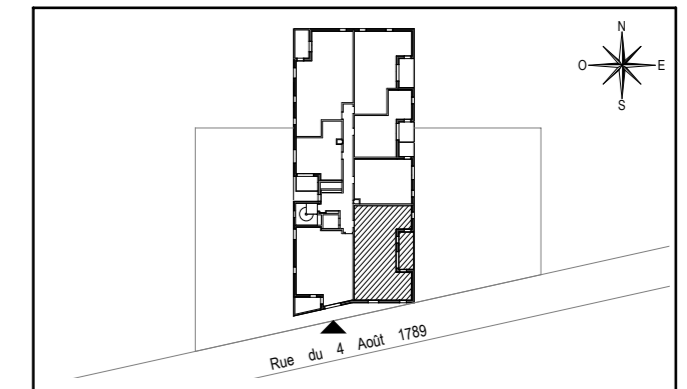


N°46

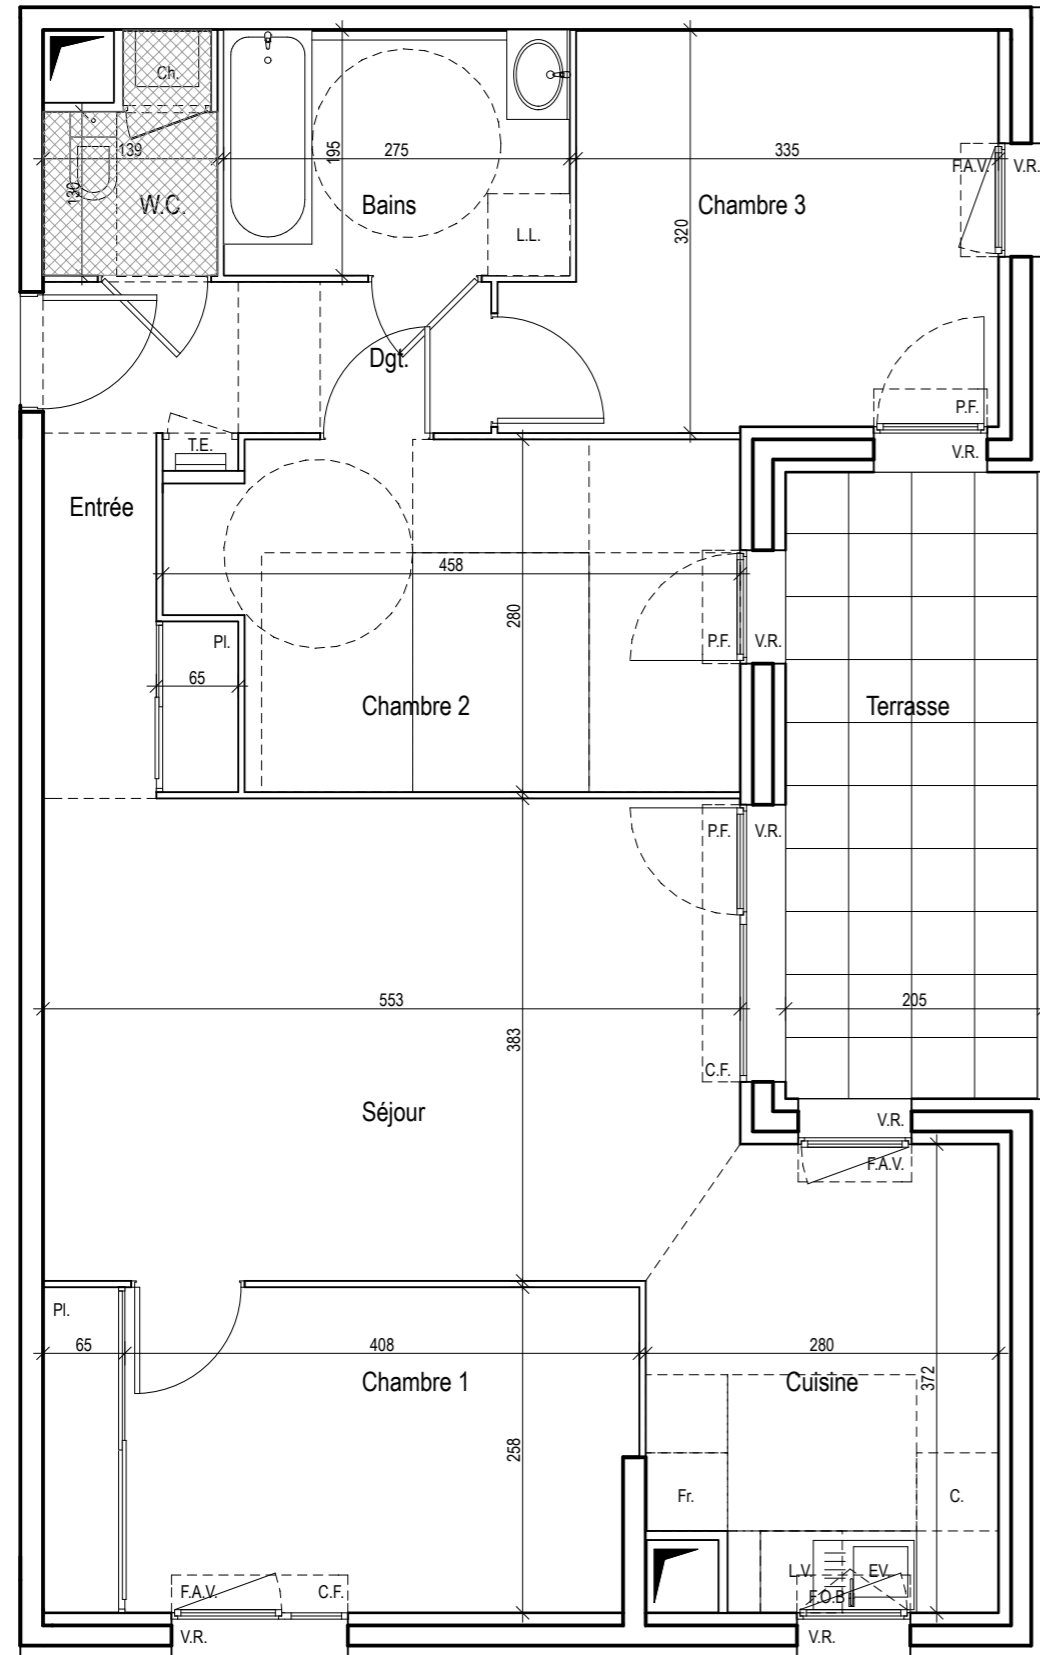

**APPARTEMENT DE 4 PIECES
N° 46 au 4ème étage**

Entrée + Pl.	5.53 m ²
Séjour	21.02 m ²
Cuisine	9.59 m ²
Chambre 1 + Pl.	12.08 m ²
Chambre 2	11.70 m ²
Chambre 3	11.41 m ²
Salle de bains	5.36 m ²
Dégagement	2.41 m ²
W.C.	2.30 m ²

SURFACE TOTALE HABITABLE 81.40 m²

Terrasse 9.95 m²

LEGENDE

T.E.	TABLEAU ELECTRIQUE	Ch.	CHAUDIERE
P.F.	PORTE - FENETRE	[Hatched Box]	CLOISON DEMONTABLE
F.A.V.	FENETRE ALIGEE VITREE	[Cross-hatched Box]	FAUX-PLAFOND, SOFFITE
F.O.B.	FENETRE OSCILLO-BATTANTE	Pl.	PLACARD
C.F.	CHASSIS FIXE	L.V.	LAVE VAISSELLE *
V.R.	VOLET ROULANT	EV.	EVIER *
V.R.E.	VOLET ROULANT ELECTRIQUE	Fr.	REFRIGERATEUR *
L.V.	LAVE VAISSELLE *	L.L.	LAVE LINGE *
C.	CUISSON *		
L.L.	LAVE LINGE *		

Hauteur sous plafond des pièces principales sauf mention particulière : 2.50 m



Des modifications sont susceptibles d'être apportées à ce plan en fonction des nécessités techniques de la réalisation, tant en ce qui concerne les dimensions libres, que l'équipement. Les surfaces et hauteurs sous plafond indiquées sont approximatives. Les retombées, soffites, faux plafonds, ainsi que l'emplacement des équipements sanitaires ne sont pas tous figurés ou le sont à titre indicatif et sont susceptibles d'évoluer en situation, en nombres et en dimensions.



* Les emplacements dévolus aux équipements ménagers et à ceux liés au lavage du linge sont représentés sur le plan de vente en correspondance avec les différents raccordements nécessaires en électricité et en eau, aucun de ces éléments n'est fourni, à l'exception de l'évier sur meuble suivant descriptif.