


Légende:

- tableau électrique
- faux-plafond/soffite
- chaudière 3CE
- fenêtre ouvrant à la française
- sèche serviette
- fenêtre ou porte-fenêtre ouvrant coulissant
- porte-fenêtre ouvrant à la française



ECHELLE: 1/75°

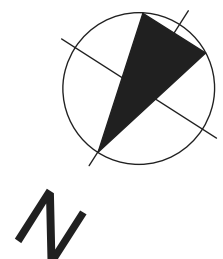


Nota : La configuration précise et le mesurage des lots seront établis ultérieurement. Des modifications sont susceptibles d'être apportées à ce plan en fonction des nécessités techniques de la réalisation tant en ce qui concerne les dimensions libres que les équipements. Les surfaces indiquées et les côtes sont approximatives. Les retombées, poutres, soffites, faux-plafonds, canalisations, radiateurs sont susceptibles d'être modifiés. Les indications d'équipements et de plantations ne sont pas contractuelles. Seuls seront fournis les équipements mentionnés dans le descriptif annexé à l'acte de vente.

BATIMENT A NIV: RDC

N° Lot: T3 104

Plan de repérage 1/500°:

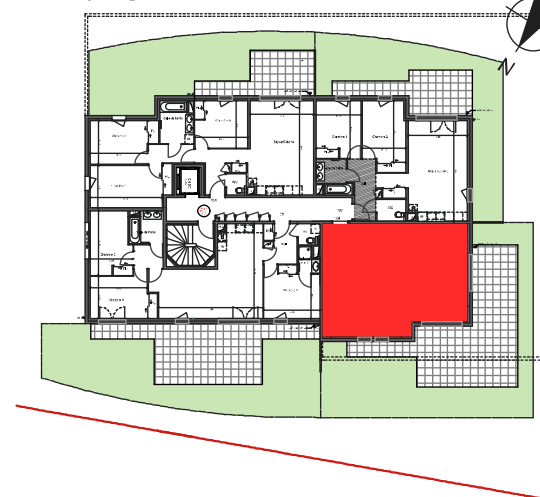

Acquéreur:

TABLEAU DES SURFACES EN m²

Séjour / Cuisine	25,95
Dégt	6,81
PL	0,78
Chambre 1 PMR +Pl	12,26
Chambre 2 + Pl	11,59
Wc	1,55
Salle de bains	4,20

Total Habitable : 63,14

Terrasse	47,50
Jardin	59,06

Architecte d'opération:
 Atelier d'Architecture du Confluent
 76-78 Cours Charlemagne
 69002 LYON





Date: 04/11/16


Indice: 2

Légende:

- tableau électrique
- faux-plafond/soffite
- chaudière 3CE
- fenêtre ouvrant à la française
- sèche serviette
- fenêtre ou porte-fenêtre ouvrant coulissant
- porte-fenêtre ouvrant à la française

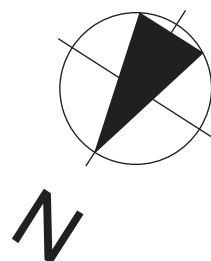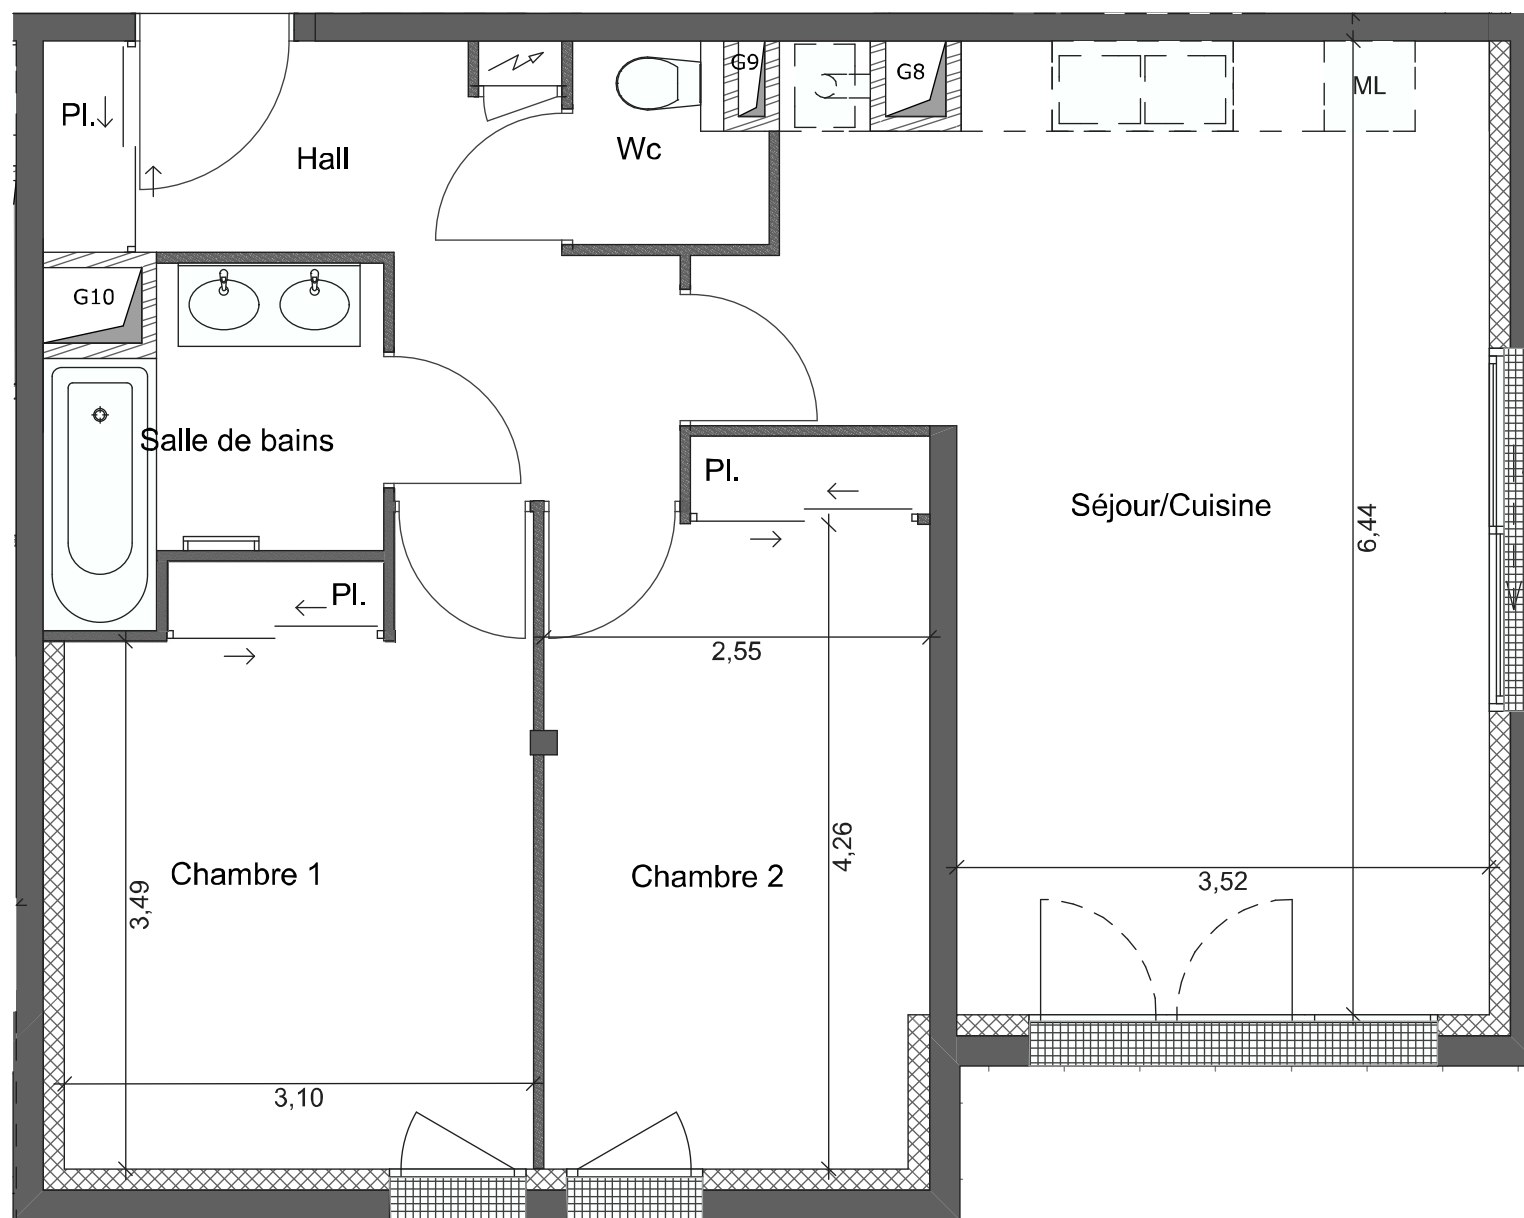

ECHELLE: 1/50°

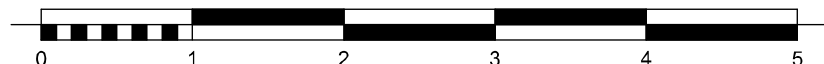

Nota : La configuration précise et le mesurage des lots seront établis ultérieurement. Des modifications sont susceptibles d'être apportées à ce plan en fonction des nécessités techniques de la réalisation tant en ce qui concerne les dimensions libres que les équipements. Les surfaces indiquées et les côtes sont approximatives. Les retombées, poutres, soffites, faux-plafonds, canalisations, radiateurs sont susceptibles d'être modifiés. Les indications d'équipements et de plantations ne sont pas contractuelles. Seuls seront fournis les équipements mentionnés dans le descriptif annexé à l'acte de vente.


PGT IMMOBILIER
 30 rue Narcisse Bertholet
 69600 Oullins



BATIMENT A NIV: RDC

N° Lot: T3 104

Plan de repérage 1/500°:

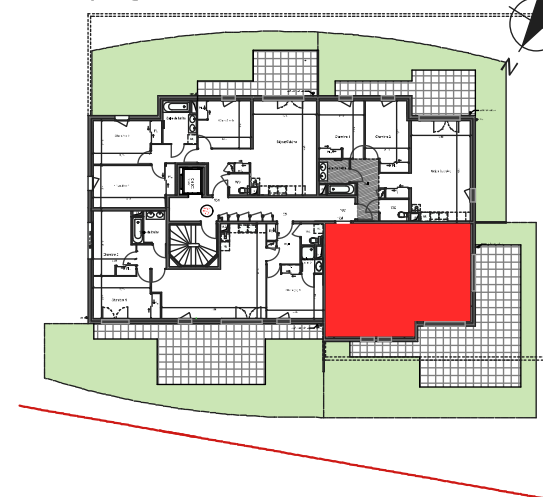

Acquéreur:

TABLEAU DES SURFACES EN m²

Séjour / Cuisine	25,95
Dégt	6,81
PL	0,78
Chambre 1 PMR +PI	12,26
Chambre 2 + PI	11,59
Wc	1,55
Salle de bains	4,20

Total Habitable : 63,14

Terrasse	47,50
Jardin	59,06

Architecte d'opération:
 Atelier d'Architecture du Confluent
 76-78 Cours Charlemagne
 69002 LYON



Date: 04/11/16

Indice: 2