

 



*Terrain à rétrocéder à la collectivité. Proposition d'aménagement non contractuel, à la charge de la collectivité

APPARTEMENT	4B142
BÂTIMENT	4
TYPE	T4
NIVEAU	1er étage

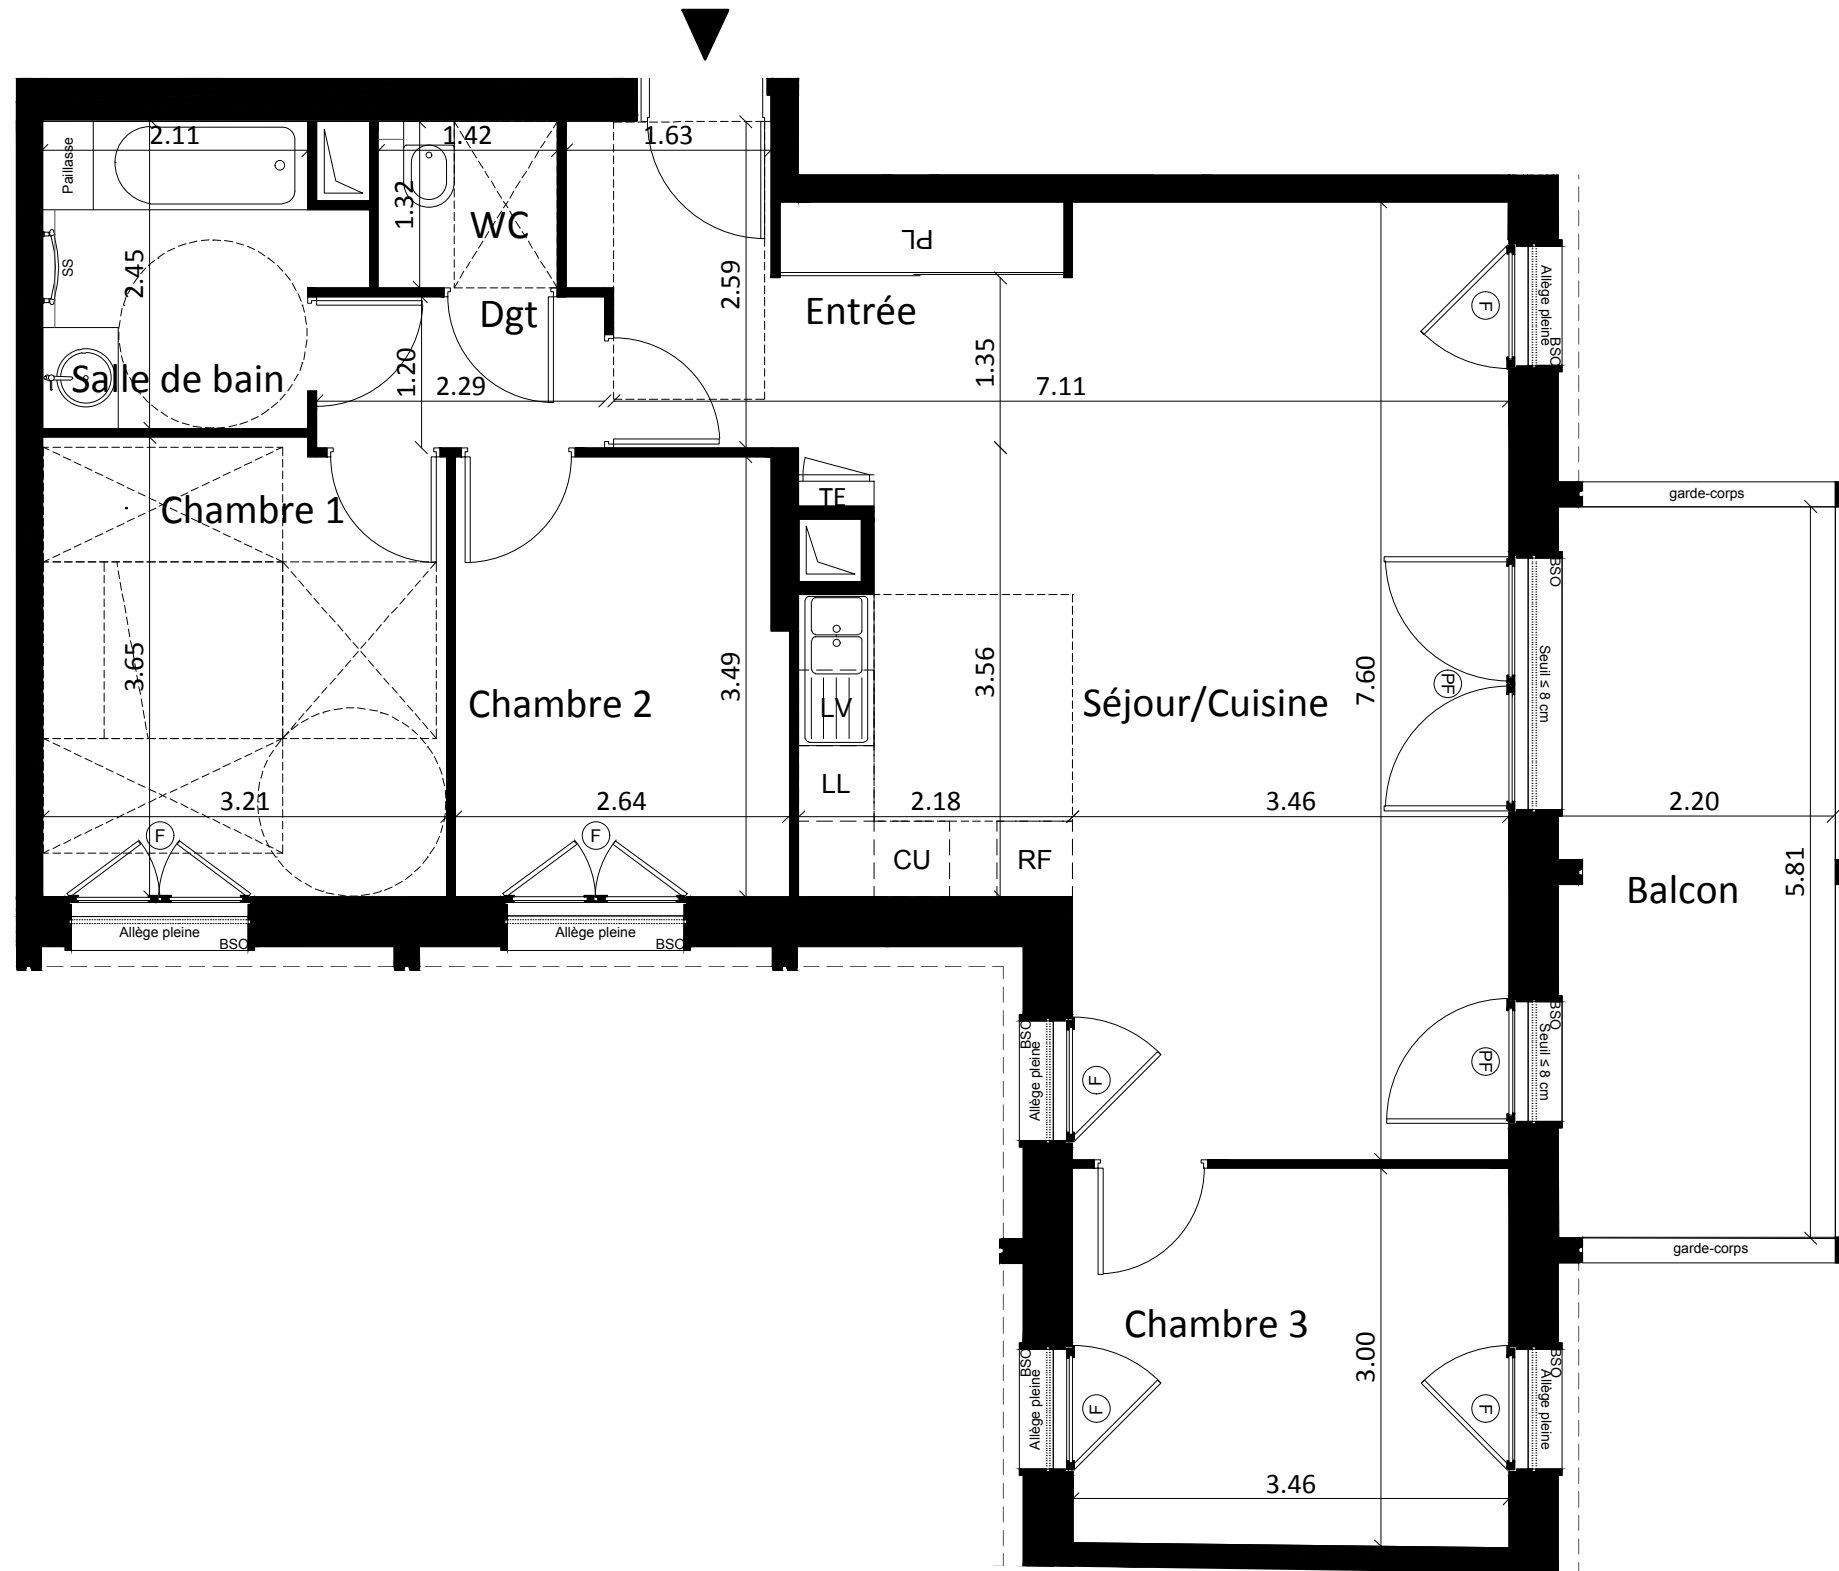

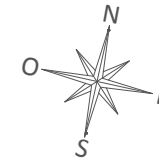

Légende plan	
EV	évier
LV	lave-vaisselle
LL	lave-linge
RF	réfrigérateur
CU	plaque de cuisson
SS	sèche-serviettes
PF	porte-fenêtre
F	fenêtre ouvrante
FOB	fenêtre oscillo-battante
FF	fenêtre fixe
BSO	brise-soleil orientable
EP	descente pluviale
TE	tableau électrique
	soffites et faux-plafonds
	cloison démontable

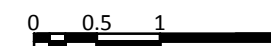

APPARTEMENT	4B142
BÂTIMENT	4
TYPE	T4
NIVEAU	1er ETAGE



SEJOUR/CUISINE + PL.	38.22 m ²
CHAMBRE 1	11.53 m ²
CHAMBRE 2	9.06 m ²
CHAMBRE 3	10.35 m ²
ENTREE	3.73 m ²
DEGAGEMENT	2.75 m ²
SALLE DE BAIN	5.43 m ²
WC	1.87 m ²
TOTAL SURFACE HABITABLE	82,94 m²
BALCON	12.63 m ²
TOTAL SURFACE ANNEXES	12.63 m²

HSP	2.50 m
-----	--------

NB : Le présent document exprime la figure et les dispositions générales de l'appartement. Les surfaces indiquées sont approximatives. Des variations peuvent intervenir en fonction des contraintes techniques et/ou réglementaires de la réalisation, tant en ce qui concerne les dimensions libres que l'équipement. Les retombées de poutres, faux-plafonds, soffites, canalisations, ne sont pas tous figurés et peuvent être modifiés pour des raisons techniques. Les éléments de mobiliers de cuisine et les implantations des équipements électriques sont présentés à titre indicatif et ne sont pas contractuels. Les éventuelles plantations dans les jardins privatifs ou espaces communs ne sont pas contractuelles.

DATE:	16/06/2016	IND:	A
-------	------------	------	---