


*Terrain à rétrocéder à la collectivité. Proposition d'aménagement non contractuel, à la charge de la collectivité


APPARTEMENT	4B551
BÂTIMENT	4
TYPE	T5
NIVEAU	5e étage

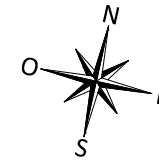



Légende plan

EV	évier
LV	lave-vaisselle
LL	lave-linge
RF	réfrigérateur
CU	plaque de cuisson
SS	sèche-serviettes
PF	porte-fenêtre
F	fenêtre ouvrante
FOB	fenêtre oscillo-battante
FF	fenêtre fixe
BSO	brise-soleil orientable
EP	descente pluviale
TE	tableau électrique
	soffites et faux-plafonds
	cloison démontable

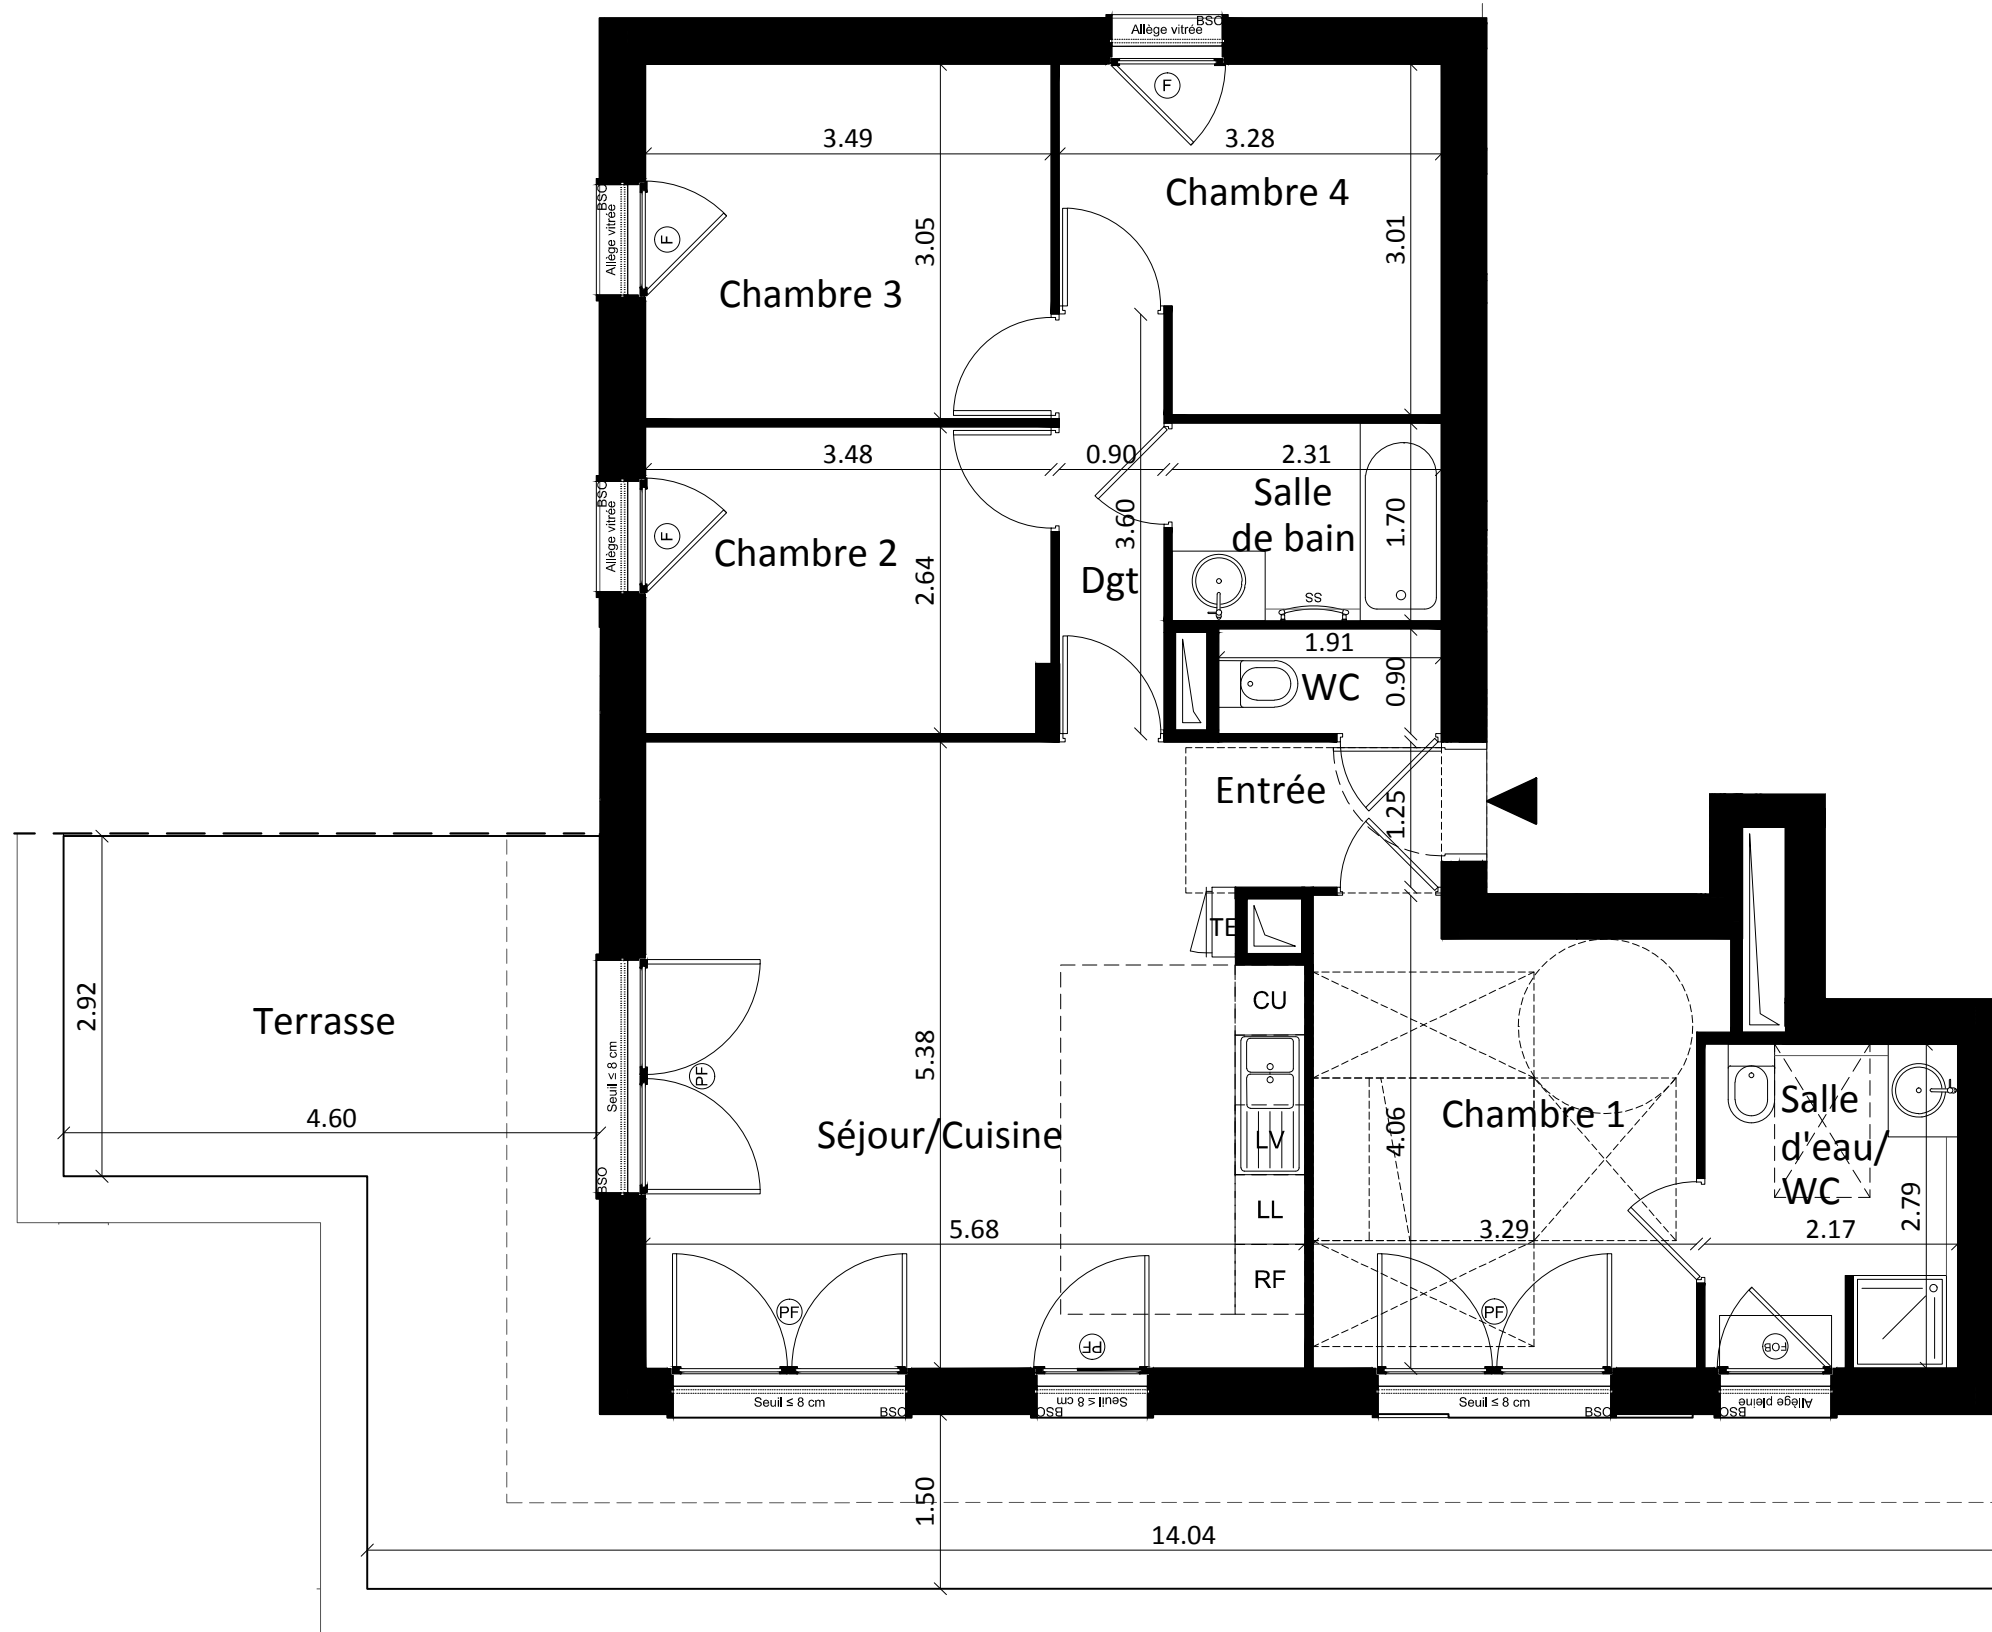

APPARTEMENT	4B551
BÂTIMENT	4
TYPE	T5
NIVEAU	5e étage



SEJOUR/CUISINE	29.39 m ²
CHAMBRE 1	12.83 m ²
CHAMBRE 2	9.12 m ²
CHAMBRE 3	10.64 m ²
CHAMBRE 4	9.01 m ²
ENTREE	2.22 m ²
SALLE D'EAU/WC	6.02 m ²
SALLE DE BAIN	3.94 m ²
WC	1.72 m ²
DEGAGEMENT	3.25 m ²
TOTAL SURFACE HABITABLE	88,14 m²
TERRASSE	38.41 m ²
TOTAL SURFACE ANNEXES	38.41 m²

HSP	2.50m
-----	-------

NB : Le présent document exprime la figure et les dispositions générales de l'appartement. Les surfaces indiquées sont approximatives. Des variations peuvent intervenir en fonction des contraintes techniques et/ou réglementaires de la réalisation, tant en ce qui concerne les dimensions libres que l'équipement. Les retombées de poutres, faux-plafonds, soffites, canalisations, ne sont pas tous figurés et peuvent être modifiés pour des raisons techniques. Les éléments de mobiliers de cuisine et les implantations des équipements électriques sont présentés à titre indicatif et ne sont pas contractuels. Les éventuelles plantations dans les jardins privatifs ou espaces communs ne sont pas contractuelles.

DATE:	03/06/2016	IND:	A
-------	------------	------	---

