



LEGENDE PLAN

-  Faux plafond
-  Retombée de poutre
-  Cloison démontable
- TE Tableau électrique
- PF Porte fenêtre
- F Fenêtre
- FF Fenêtre fixe
- VR Volet Roulant
- EP Descente pluviale
- CU Plaque de cuisson
- FR Réfrigérateur
- LL Lave linge
- LV Lave vaisselle
- GC Garde-Corps
- SE Hauteur du Seuil
- AV Allège Vitrée
- CH Chaudière

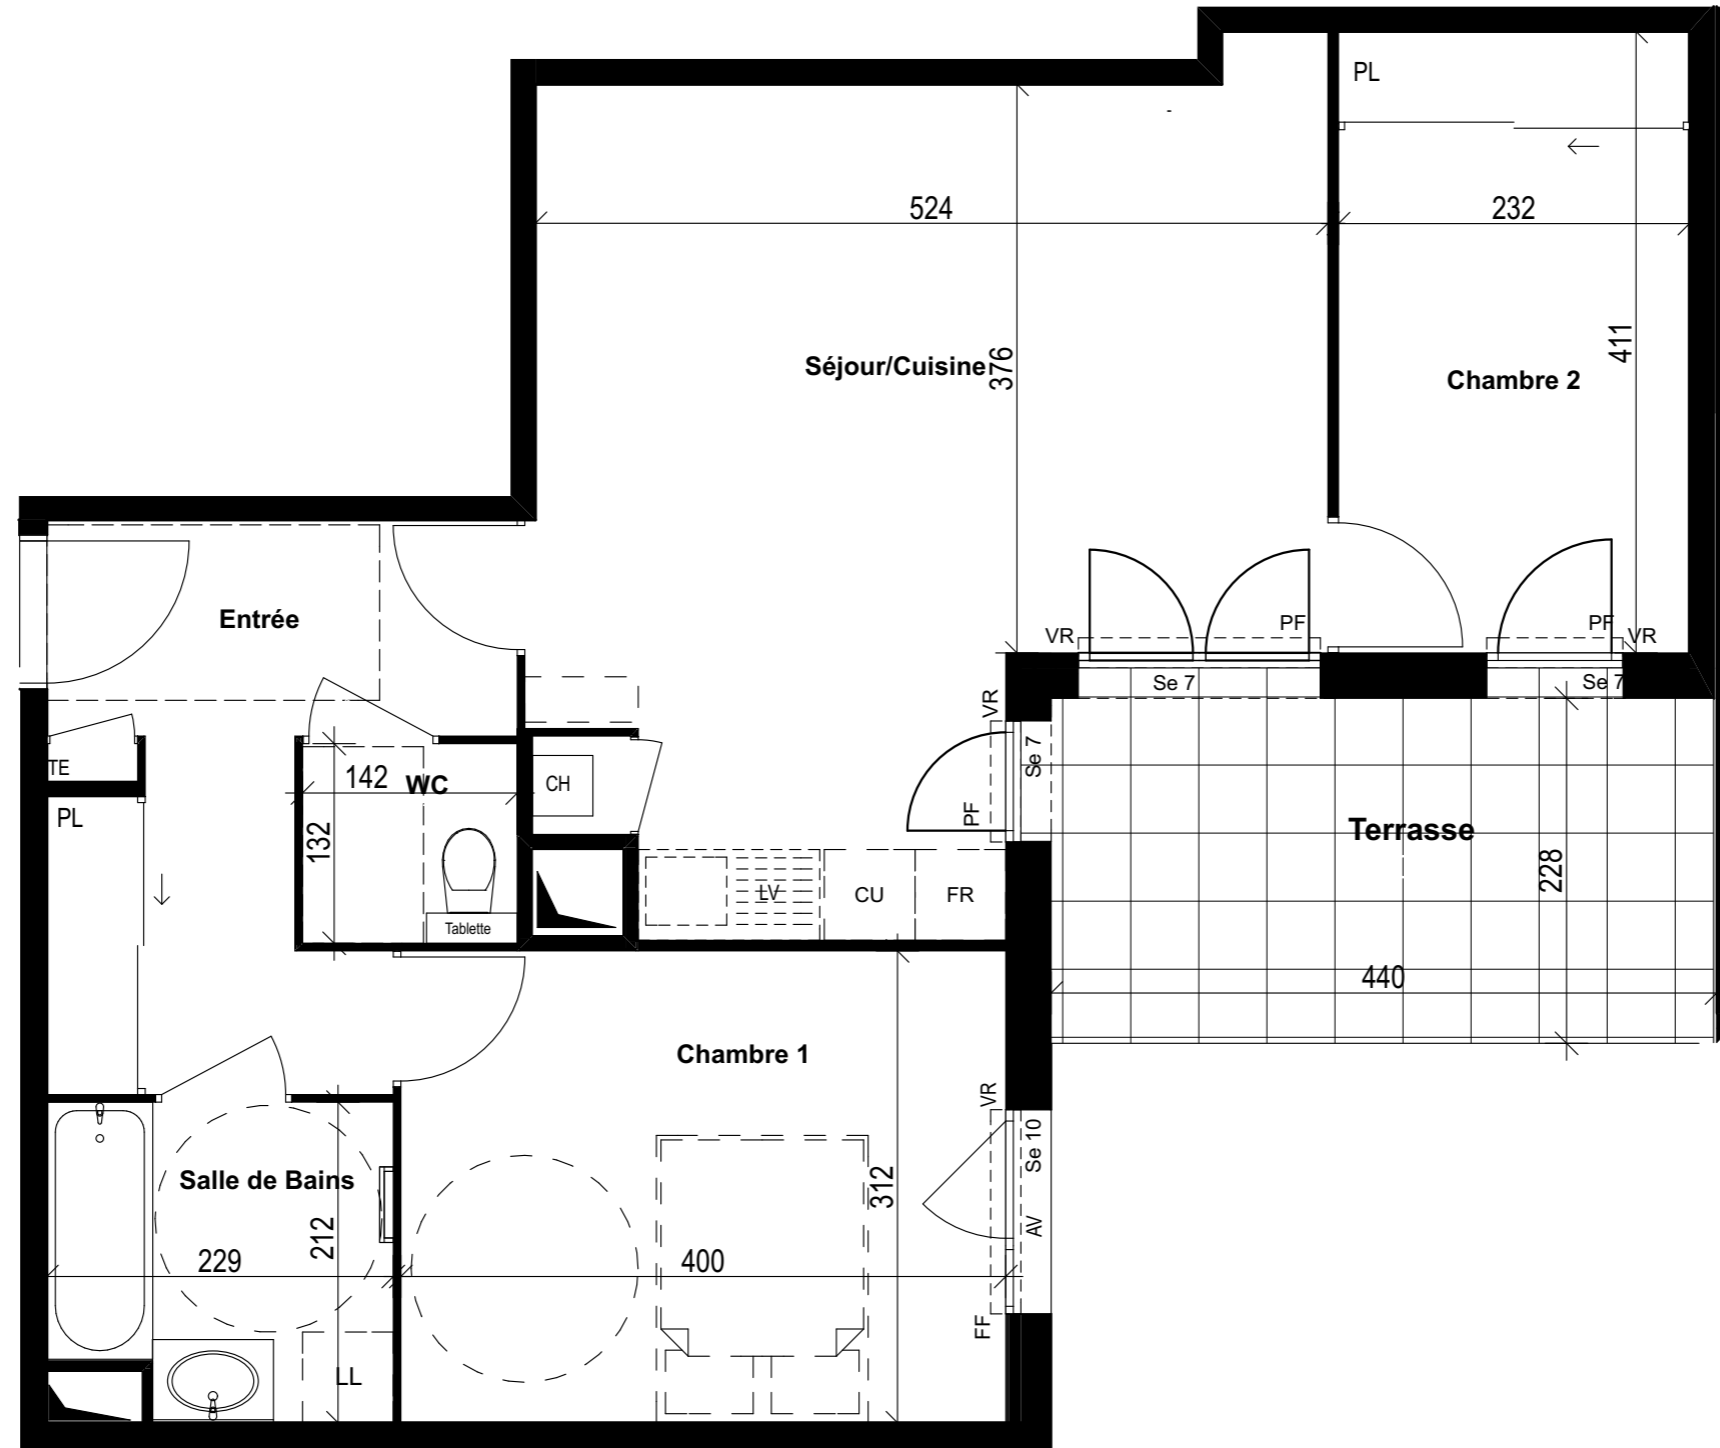

APPARTEMENT	037
TYPE	T3
NIVEAU	RDC

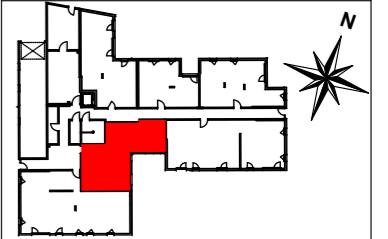

SURFACES HABITABLES

Entrée + PI	8,69 m <sup>2</sup>
Séjour/Cuisine	25,45 m <sup>2</sup>
Chambre 1	12,48 m <sup>2</sup>
Chambre 2	9,53 m <sup>2</sup>
Salle Bains	4,57 m <sup>2</sup>
WC	1,87 m <sup>2</sup>

TOTAL SURF.HABITABLE	62,59 m <sup>2</sup>
----------------------	----------------------

SURFACES ANNEXES

Terrasse	10,04 m <sup>2</sup>
Jardin	74,05 m <sup>2</sup>
TOTAL SURF.ANNEXES	84,09 m <sup>2</sup>

NB : Le présent document exprime la figure et les dispositions générales de l'appartement. Les surfaces sont approximatives. Des variations peuvent intervenir en fonction des contraintes techniques et/ou réglementaires de la réalisation, tant en ce qui concerne les dimensions libres que l'équipement. Les retombés de poutres, faux-plafonds, soffites, canalisations, ne sont pas tous figurés et peuvent être modifiés pour des raisons techniques. La hauteur sous soffites, faux-plafond et retombés de poutre ne serait inférieure à 2,00 m. Les éléments de mobilier de cuisine et les implantations des équipements électriques sont présentés à titre indicatif et ne sont pas contractuels. Les éventuelles plantations dans les jardins privatifs ou espaces communs ne sont pas contractuelles.

DATE	13.03.2018
------	------------

INDICE