



*Terrain à rétrocéder à la collectivité. Proposition d'aménagement non contractuel, à la charge de la collectivité

APPARTEMENT	7A016
BÂTIMENT	7
TYPE	STUDIO
NIVEAU	Rez-de-chaussée

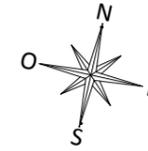



Légende plan	
EV	évier
LV	lave-vaisselle
LL	lave-linge
RF	réfrigérateur
CU	plaque de cuisson
SS	sèche-serviettes
PF	porte-fenêtre
F	fenêtre ouvrante
FOB	fenêtre oscillo-battante
FF	fenêtre fixe
BSO	brise-soleil orientable
EP	descente pluviale
TE	tableau électrique
	soffites et faux-plafonds
	cloison démontable

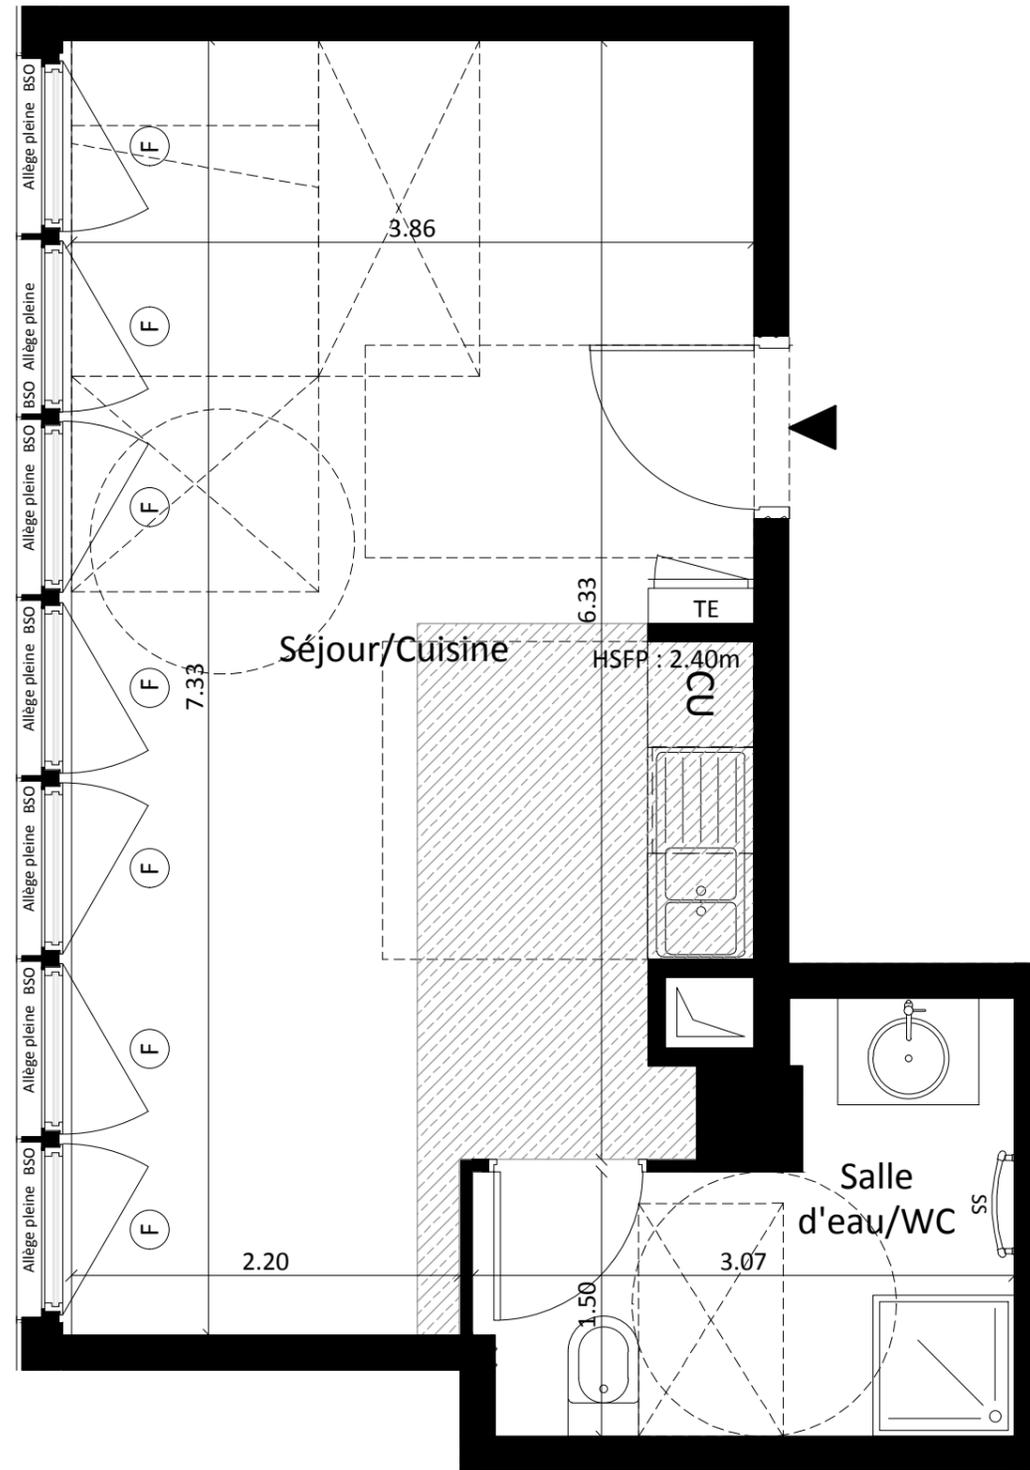

APPARTEMENT	7A016
BÂTIMENT	7
TYPE	Studio
NIVEAU	Rez-de-chaussée



SEJOUR/COUSINE	26.17 m ²
SALLE D'EAU/WC	5.73 m ²
TOTAL SURFACE HABITABLE	31,90 m²

HSP	2.70 m
-----	--------

NB : Le présent document exprime la figure et les dispositions générales de l'appartement. Les surfaces indiquées sont approximatives. Des variations peuvent intervenir en fonction des contraintes techniques et/ou réglementaires de la réalisation, tant en ce qui concerne les dimensions libres que l'équipement. Les retombées de poutres, faux-plafonds, soffites, canalisations, ne sont pas tous figurés et peuvent être modifiés pour des raisons techniques. Les éléments de mobiliers de cuisine et les implantations des équipements électriques sont présentés à titre indicatif et ne sont pas contractuels. Les éventuelles plantations dans les jardins privatifs ou espaces communs ne sont pas contractuelles.



DATE:	17/06/2016	IND:	A
-------	------------	------	---