


ETAGE	TYPE	LOGEMENT
R+5	T2	153

TABLEAU DES SURFACES


HALL (+PL)	4.81 m ²
SEJOUR/CUISINE	23.39 m ²
WC/SALLE DE BAINS	5.25 m ²
CHAMBRE	10.69 m ²

Total Surf. Habitable: 44.14 m²

LOGGIA	5.64 m ²
--------	---------------------

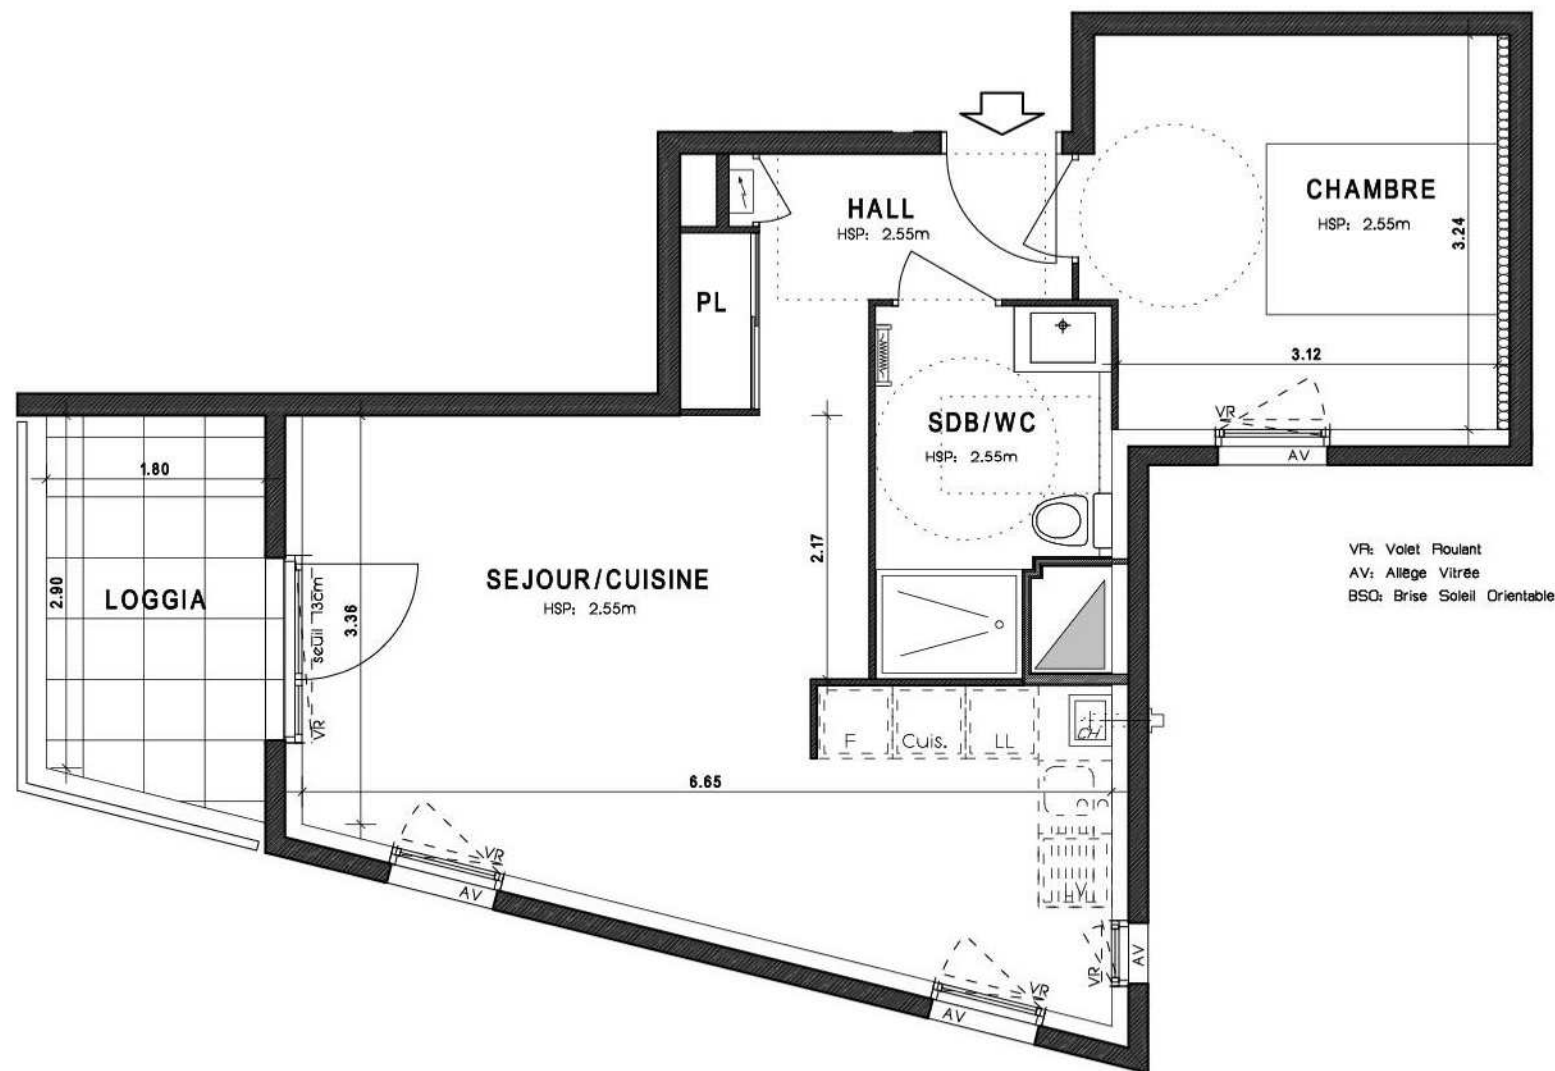

VR: Volet Roulant
AV: Allège Vitrée
BSO: Brise Soleil Orientable

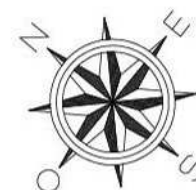

AVERTISSEMENT: Aucun des éléments de cuisine indiqués sur le présent plan n'est fourni. Des modifications sont susceptibles d'être apportées en fonction des nécessités techniques de réalisation tant en ce qui concerne les dimensions libres que l'équipement. Les surfaces et les cotes sont données à titre indicatif sous réserve des impératifs de construction et des tolérances d'exécution (ou autres).