


NIVEAU	R+2
T2	224

SURFACES HABITABLES	
Entrée + Séjour + Kitchenette	19.86 m ²
Chambre	11.84 m ²
Salle d'eau	4.60 m ²
TOTAL HABITABLE	36.29 m²

Balcon	0.96 m ²
--------	---------------------

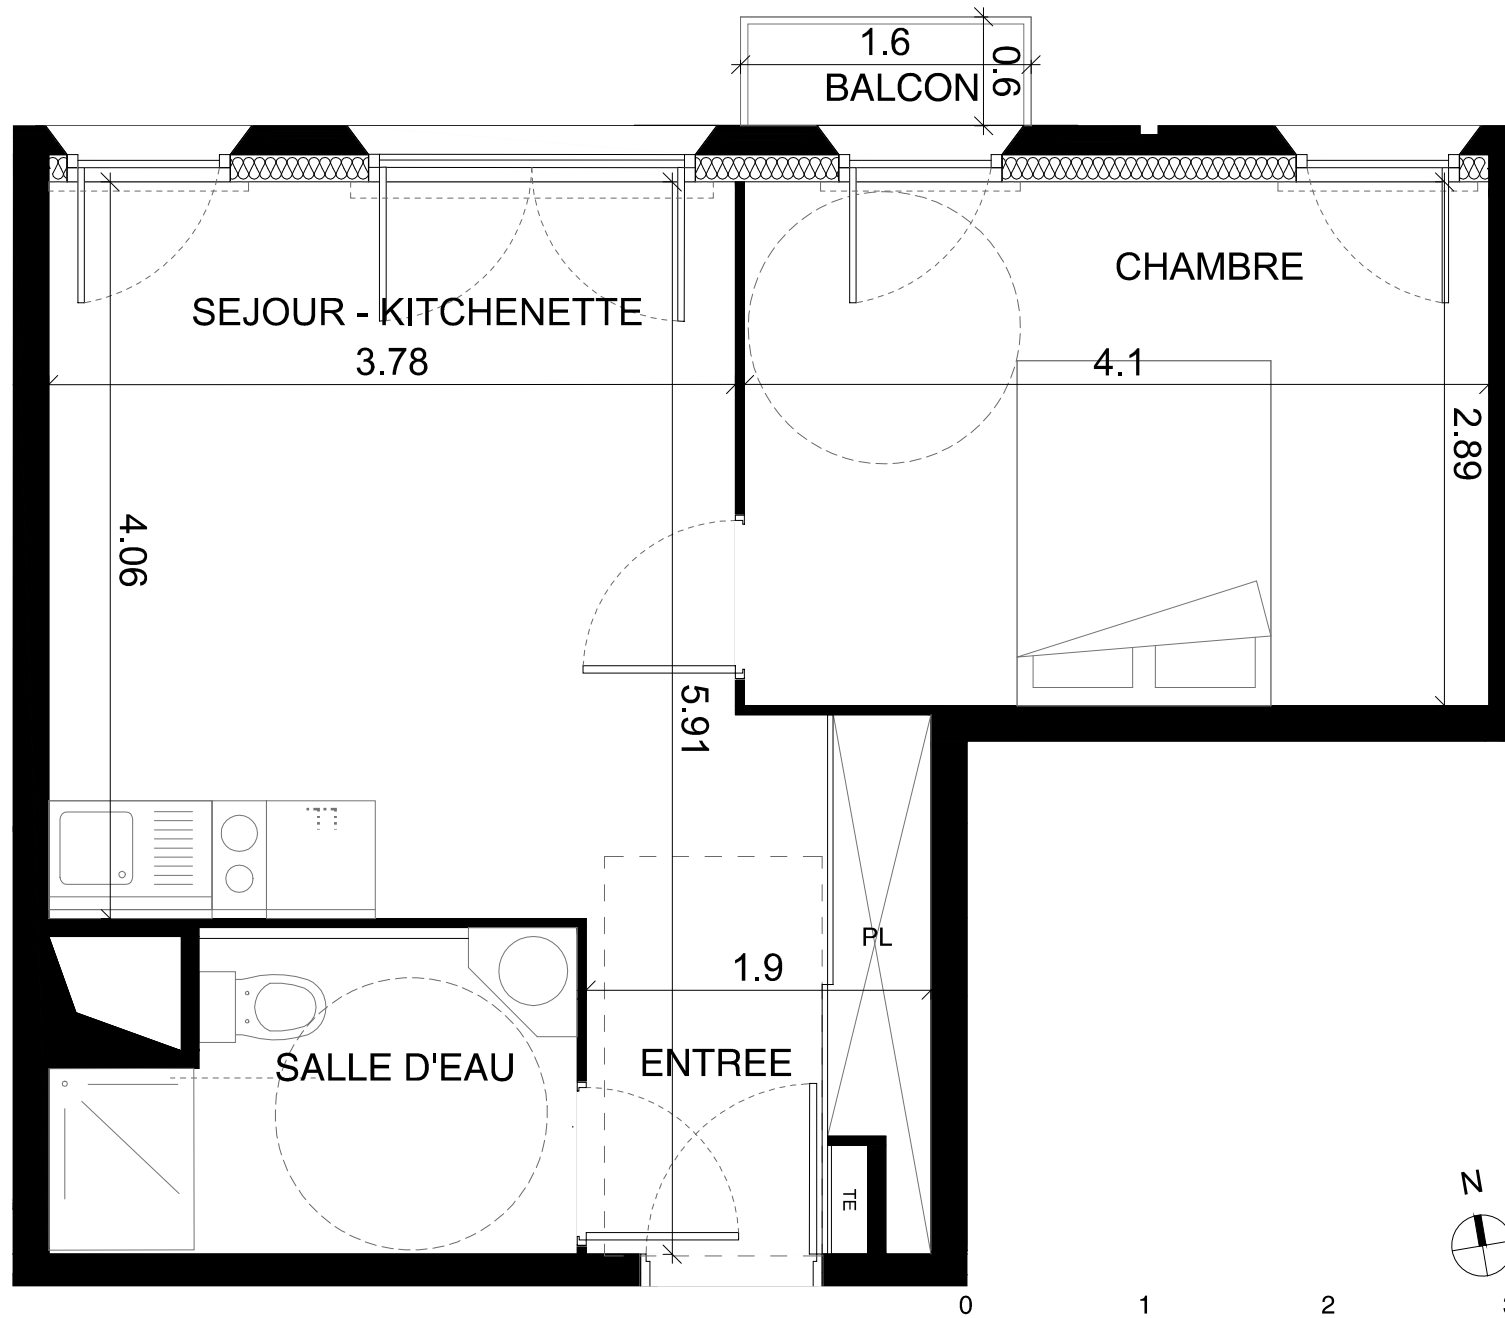

ADVERTISSEMENT: Aucun des éléments de cuisine indiqués sur le présent plan n'est fourni à l'exception des kitchenettes indiquées sur le plan. Des modifications sont susceptibles d'être apportées en fonction des nécessités techniques de réalisation tant en ce qui concerne les dimensions libres que les équipements. Les surfaces et les cotes sont données à titre indicatif sous réserve des impératifs de construction et des tolérances d'exécution (ou autres).

17 septembre 2015