




KLOBB HOUSE
VILLEURBANNE

8 Rue Colonel Klobb
69100 VILLEURBANNE

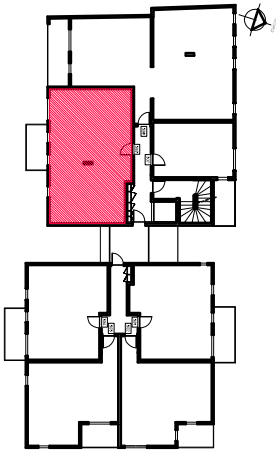

ETAGE R+3
TYPE T3
LOGT 305

TABLEAU DES SURFACES (m²)

SEJOUR / CUISINE	30.23
CHAMBRE 1 + PL	9.01
CHAMBRE 2	11.06
WC	2.11
SALLE DE BAINS	5.32
DEGAGEMENT + PL	4.30
RANGEMENT	1.86



SURFACE HABITABLE 63.89 m²

BALCON 5.16

nous donnons vie à la ville



18.09.2015

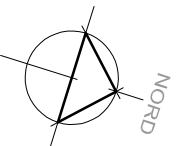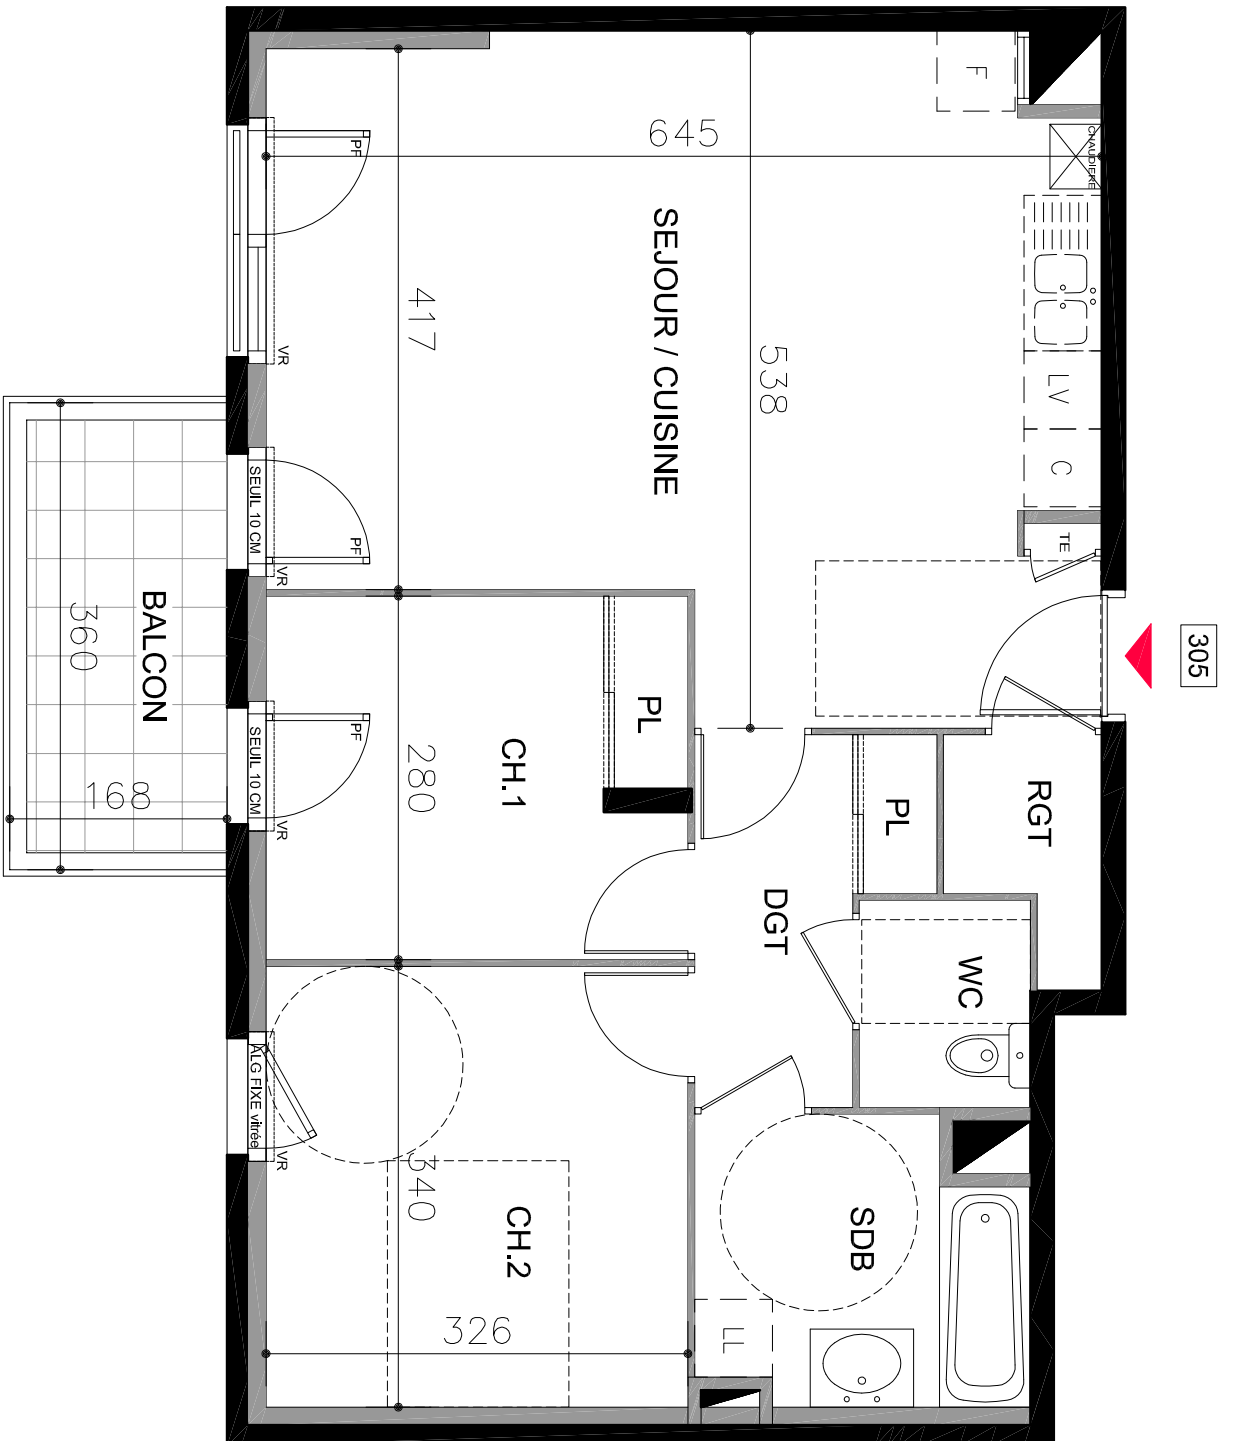

AVERTISSEMENT : Aucun des éléments de cuisine indiqués sur le présent plan n'est fourni.
Des modifications sont susceptibles d'être apportées en fonction des nécessités techniques de réalisation tant en ce qui concerne les dimensions libres que l'équipement.
Les surfaces et les cotes sont données à titre indicatif sous réserve des impératifs de construction et des tolérances d'exécution (ou autres).