


# CARRÉ MONPLAISIR

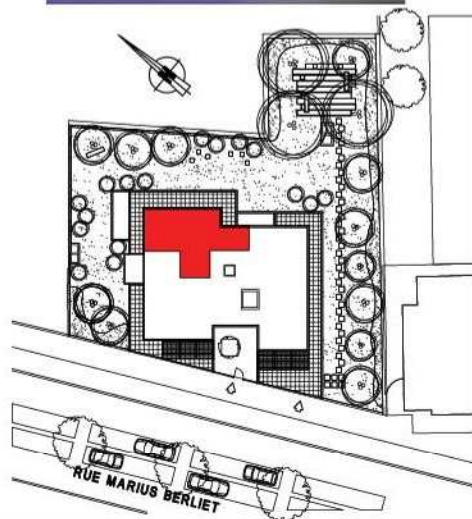

ETAGE	TYPE	LOGEMENT
R+6	T4 Duplex	163 bas


## TABLEAU DES SURFACES

HALL (+PL)	6.19 m <sup>2</sup>
SEJOUR/CUISINE (+PL)	30.24 m <sup>2</sup>
WC/SALLE DE BAINS	8.39 m <sup>2</sup>


**Total Surf. Habitable: 44.82 m<sup>2</sup>**

TERRASSE	28.61 m <sup>2</sup>
----------	----------------------

SHAB (bas)	45.64 m <sup>2</sup>
SHAB (haut)	44.82 m <sup>2</sup>
<b>SURFACE HABITABLE</b>	<b>90.46 m<sup>2</sup></b>

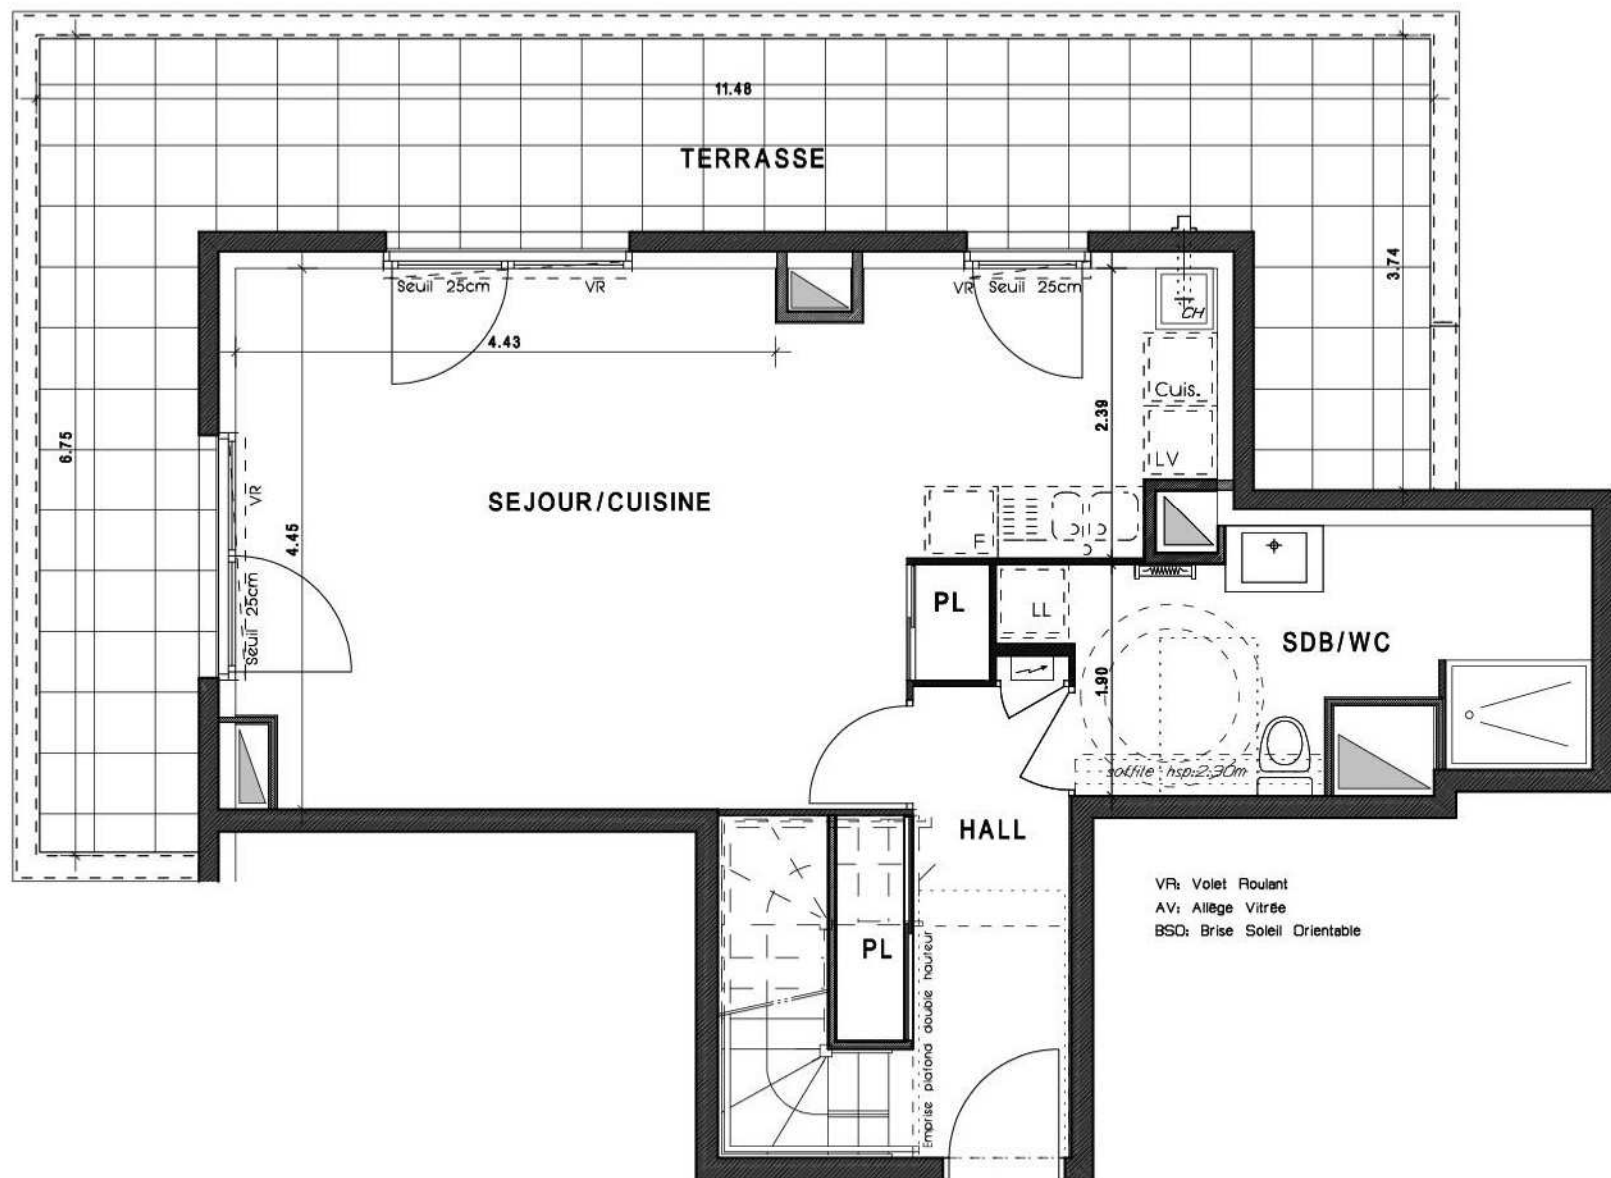

VR: Volet Roulant  
AV: Alège Vitrée  
BSO: Brise Soleil Orientable

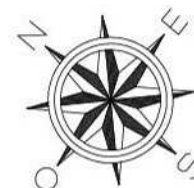

AVERTISSEMENT: Aucun des éléments de cuisine indiqués sur le présent plan n'est fourni. Des modifications sont susceptibles d'être apportées en fonction des nécessités techniques de réalisation tant en ce qui concerne les dimensions libres que l'équipement. Les surfaces et les cotes sont données à titre indicatif sous réserve des impératifs de construction et des tolérances d'exécution (ou autres).