
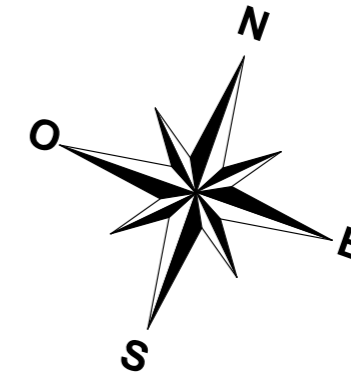



LEGENDE PLAN

-  Faux plafond
-  Retombée de poutre
-  Cloison démontable
- TE Tableau électrique
- PF Porte fenêtre
- F Fenêtre
- FF Fenêtre fixe
- VR Volet Roulant
- EP Descente pluviale
- CU Plaque de cuisson
- FR Réfrigérateur
- LL Lave linge
- LV Lave vaisselle
- GC Garde-Corps
- SE Hauteur du Seuil
- AV Allège Vitrée
- CH Chaudière

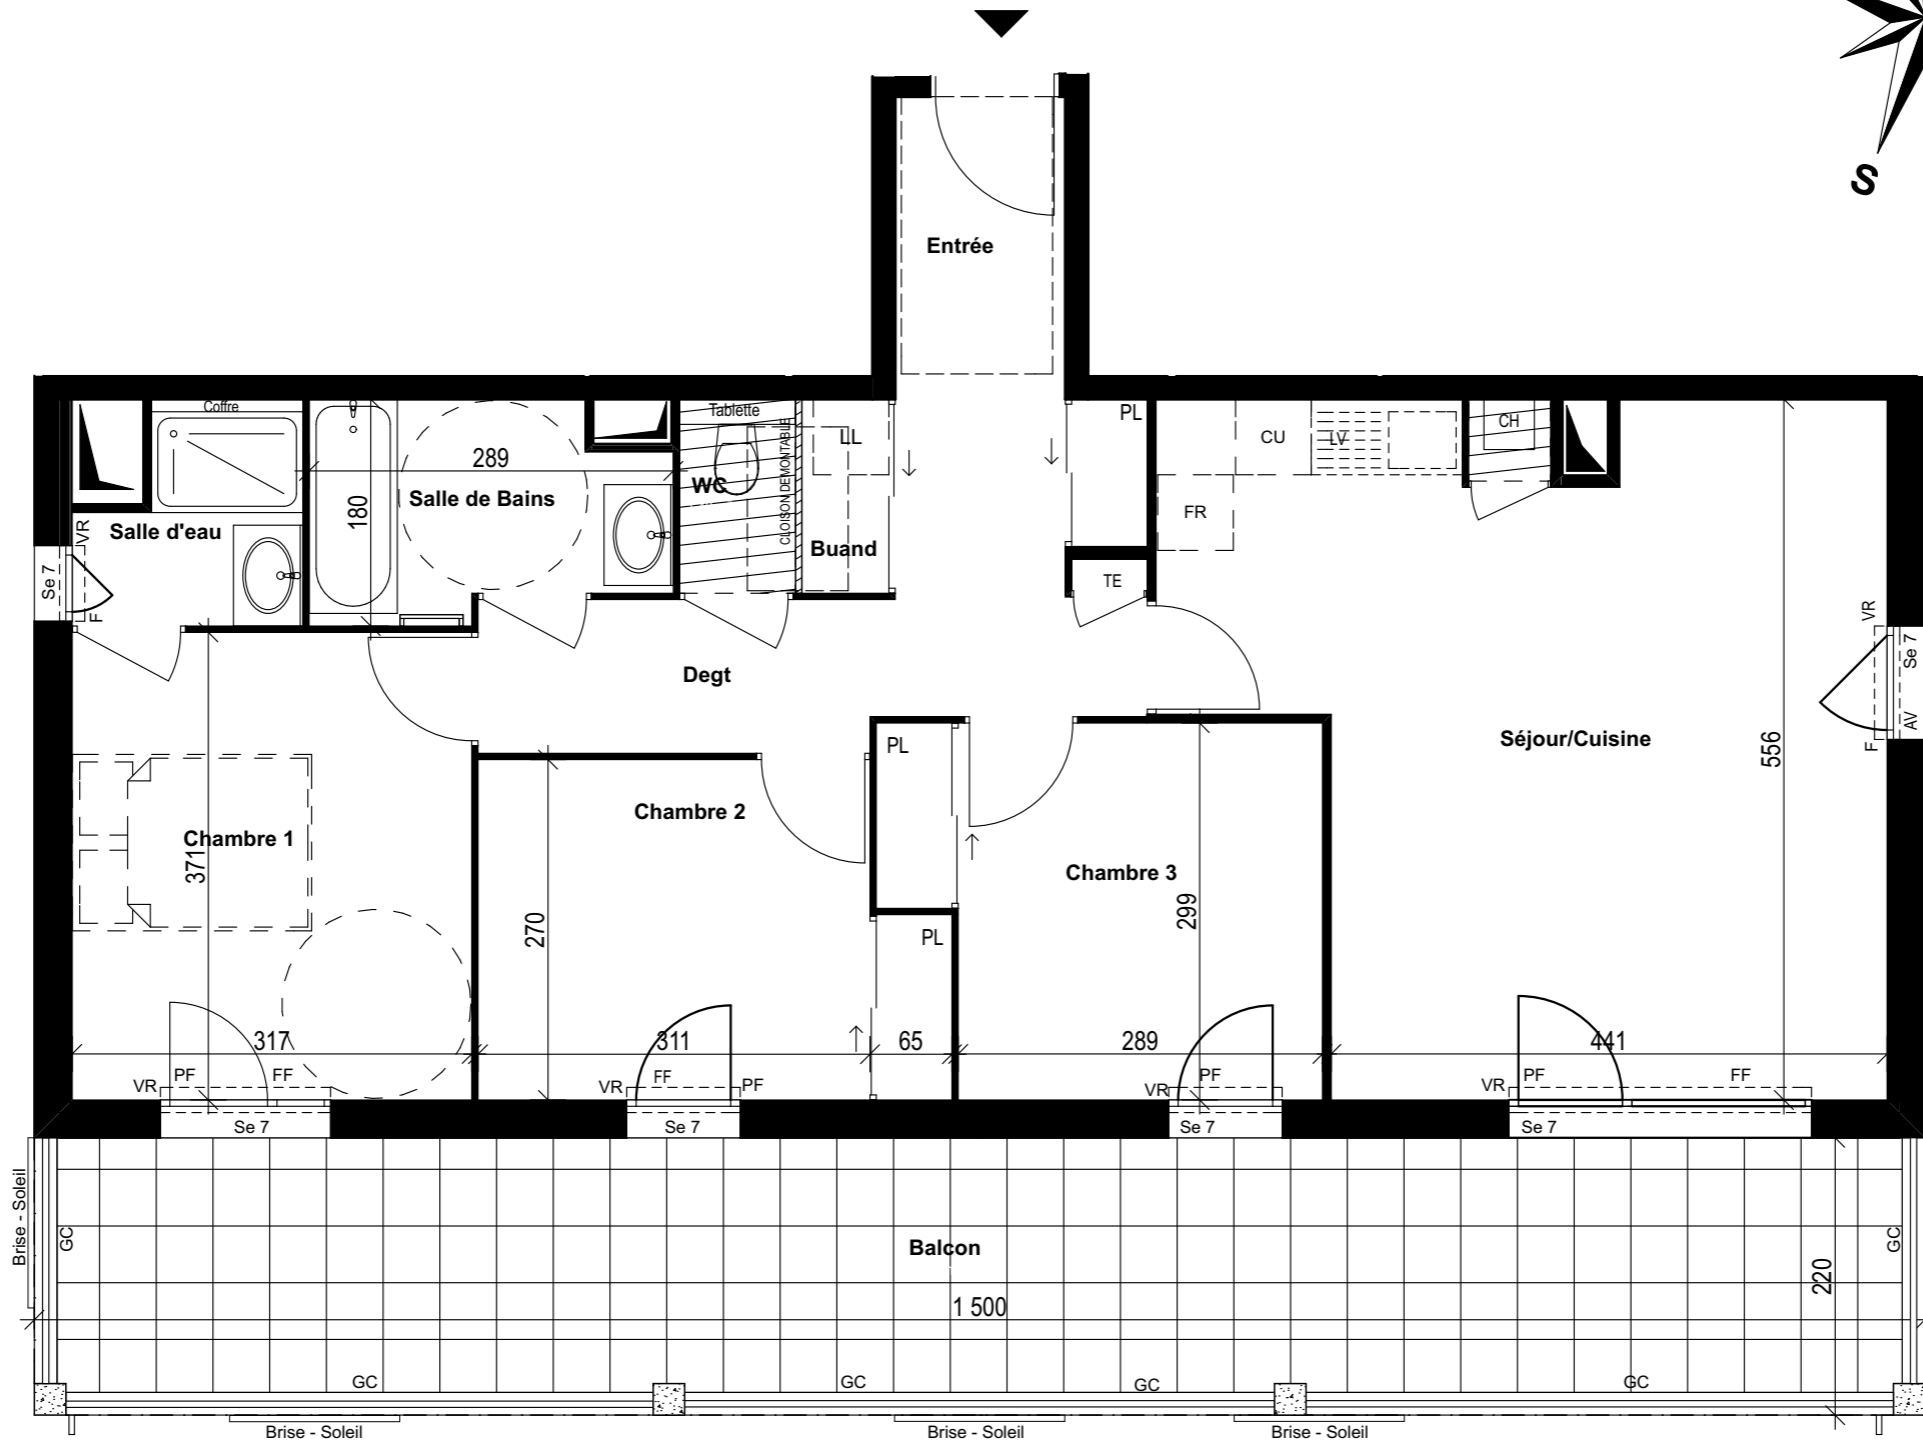

L'essentiel

APPARTEMENT	242
TYPE	T4
NIVEAU	R+2

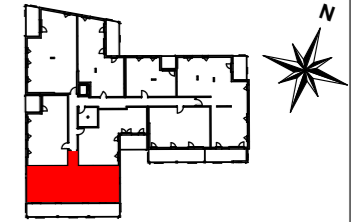

SURFACES HABITABLES

Entrée + PI	6,15 m ²
Séjour/Cuisine	27,58 m ²
Chambre 1	11,76 m ²
Chambre 2	9,35 m ²
Chambre 3	9,60 m ²
Dégagement	5,85 m ²
Salle de Bains	4,49 m ²
Salle D'eau	2,73 m ²
WC	1,42 m ²
Buanderie	1,14 m ²

TOTAL SURF.HABITABLE 80,07 m²

SURFACES ANNEXES

Balcon	33,00 m ²
TOTAL SURF.ANNEXES	33,00 m ²

NB : Le présent document exprime la figure et les dispositions générales de l'appartement. Les surfaces sont approximatives. Des variations peuvent intervenir en fonction des contraintes techniques et/ou réglementaires de la réalisation, tant en ce qui concerne les dimensions libres que l'équipement. Les retombés de poutres, faux-plafonds, soffites, canalisations, ne sont pas tous figurés et peuvent être modifiés pour des raisons techniques. La hauteur sous soffites, faux-plafond et retombés de poutre ne serait inférieure à 2,00 m. Les éléments de mobiliers de cuisine et les implantations des équipements électriques sont présentés à titre indicatif et ne sont pas contractuels. Les éventuelles plantations dans les jardins privatifs ou espaces communs ne sont pas contractuelles.

DATE 13.03.2018

INDICE

