



VILLA  
MARINE


Lot	Etage	Type	Surface
002	RDC	T4 duplex	120.03 m <sup>2</sup>

#### TABLEAU DES SURFACES

ENTREE	14.24 m <sup>2</sup>
SEJOUR	39.14 m <sup>2</sup>
CUISINE	7.61 m <sup>2</sup>
BAINS	4.33 m <sup>2</sup>
WC	1.35 m <sup>2</sup>
CHAMBRE 1 +PL	14.15 m <sup>2</sup>
CHAMBRE 2 +PL	13.30 m <sup>2</sup>
CHAMBRE 3	10.04 m <sup>2</sup>
BAINS 2	3.69 m <sup>2</sup>
DEGT extra - room	10.24 m <sup>2</sup>
WC 2	1.94 m <sup>2</sup>

#### SURFACES HABITABLES

Niveau 01	53.36 m <sup>2</sup>
Niveau RDC	66.67 m <sup>2</sup>

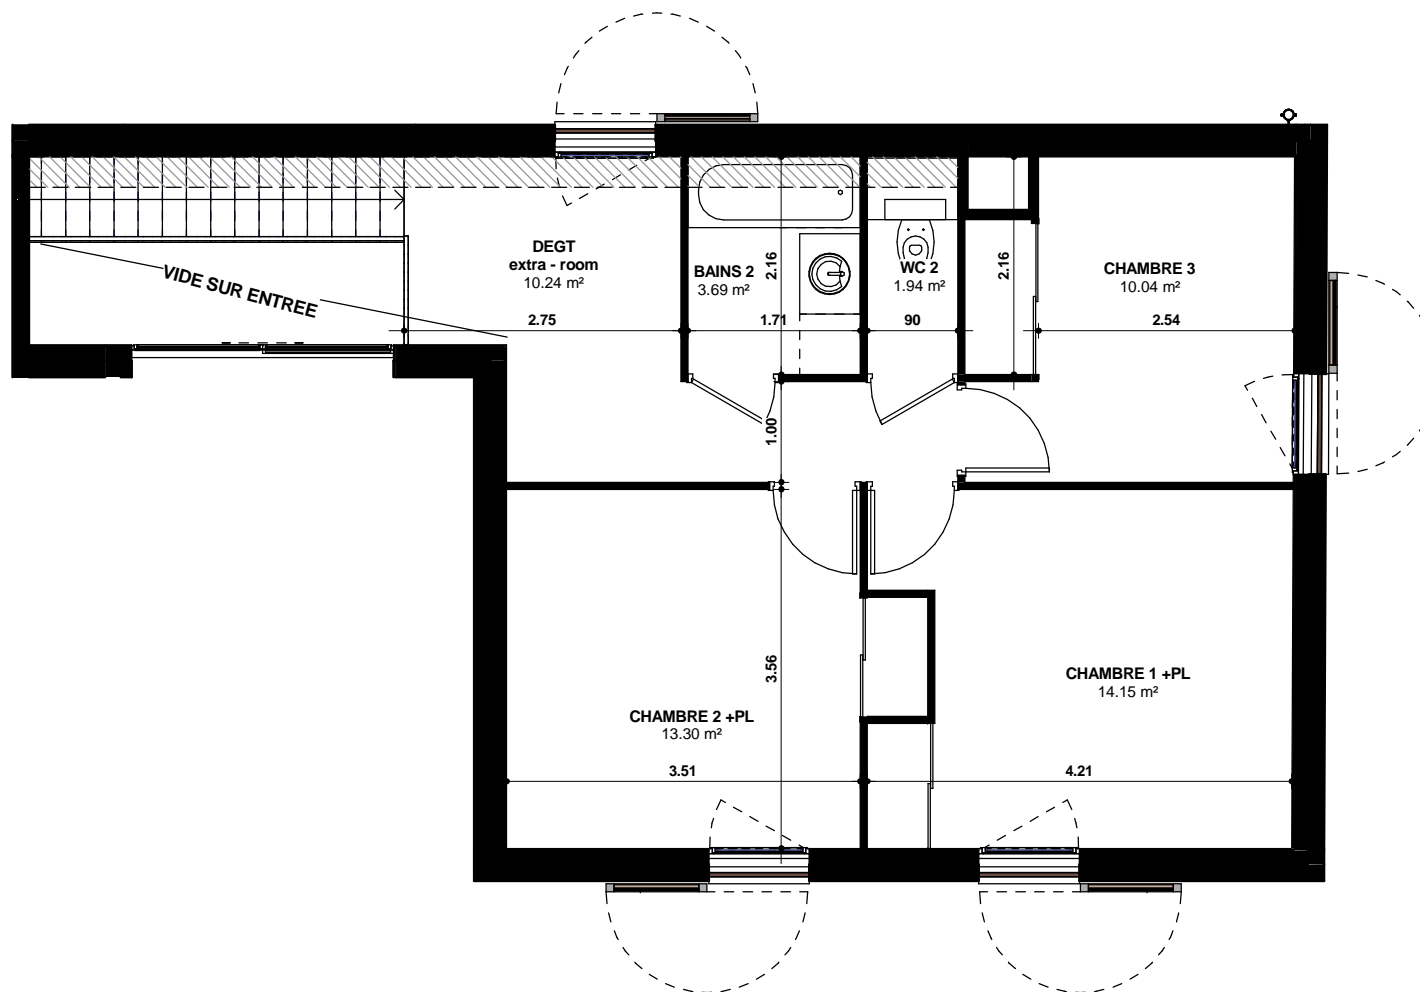

NOTA :

La société se réserve le droit d'effectuer des modifications qui seraient dues à des impératifs d'ordre technique ou administratif. Les surfaces portées aux plans sont approximatives et pourront varier suivant les impératifs de la construction. Les retombées, soffites, canalisations, radiateurs, ne sont pas figurés.

