
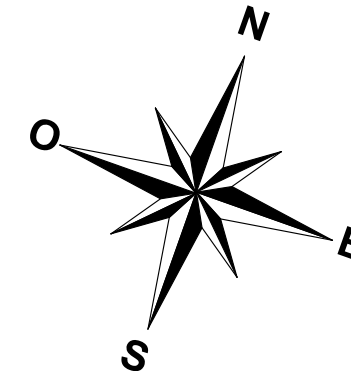
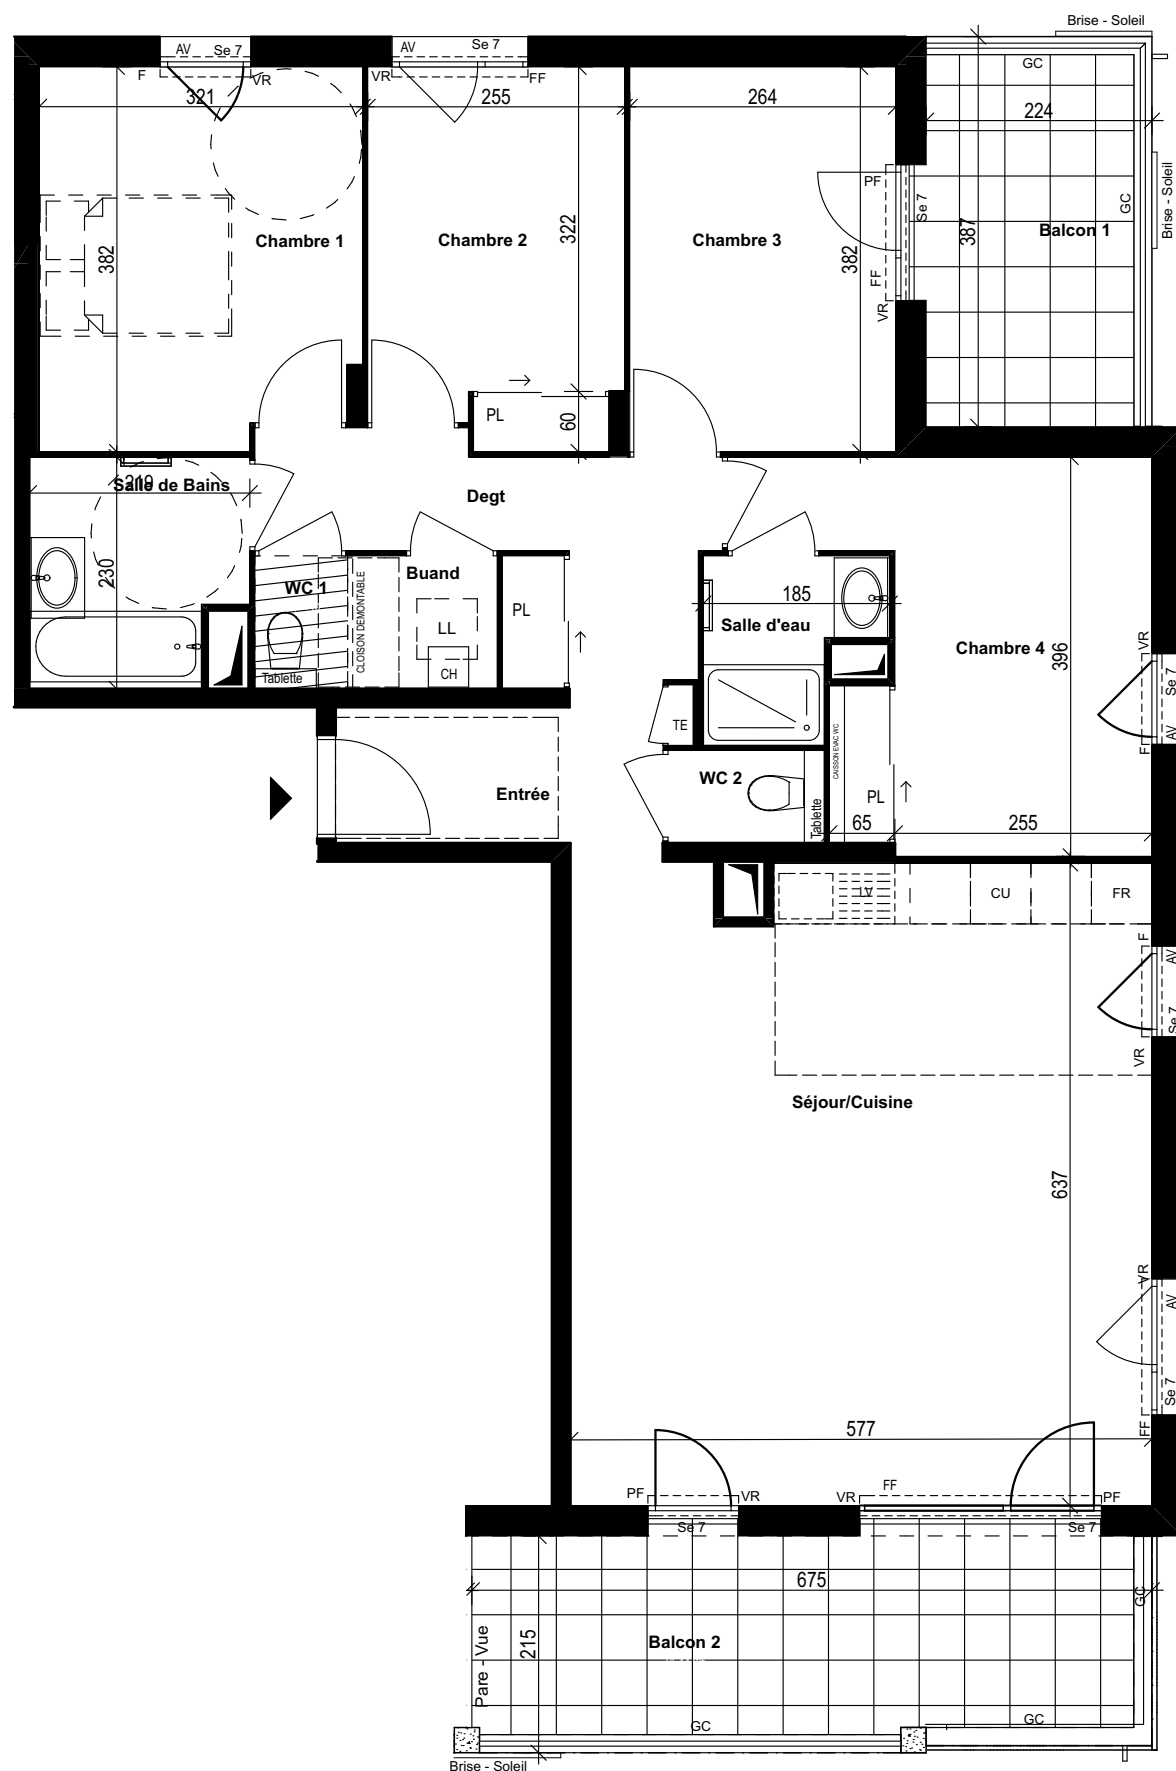
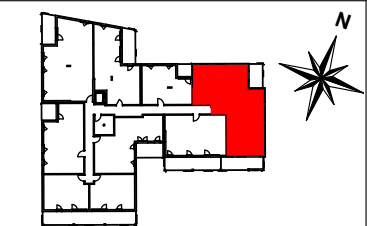


LEGENDE PLAN

-  Faux plafond
-  Retombée de poutre
-  Cloison démontable
- TE Tableau électrique
- PF Porte fenêtre
- F Fenêtre
- FF Fenêtre fixe
- VR Volet Roulant
- EP Descente pluviale
- CU Plaque de cuisson
- FR Réfrigérateur
- LL Lave linge
- LV Lave vaisselle
- GC Garde-Corps
- SE Hauteur du Seuil
- AV Allège Vitrée
- CH Chaudière



APPARTEMENT	157
TYPE	T5
NIVEAU	R+1



SURFACES HABITABLES

Entrée + PI	7,16 m ²
Séjour/Cuisine	36,57 m ²
Chambre 1	11,85 m ²
Chambre 2	9,33 m ²
Chambre 3	10,10 m ²
Chambre 4	12,66 m ²
Dégagement	4,93 m ²
Salle de Bains	4,63 m ²
Salle D'eau	2,80 m ²
WC 1	1,21 m ²
WC 2	1,43 m ²
Buanderie	1,89 m ²
TOTAL SURF.HABITABLE	104,56 m²

SURFACES ANNEXES

Balcon 1	8,67 m ²
Balcon 2	14,33 m ²
TOTAL SURF.ANNEXES	23,00 m²

NB : Le présent document exprime la figure et les dispositions générales de l'appartement. Les surfaces sont approximatives. Des variations peuvent intervenir en fonction des contraintes techniques et/ou réglementaires de la réalisation, tant en ce qui concerne les dimensions libres que l'équipement. Les retombés de poutres, faux-plafonds, soffites, canalisations, ne sont pas tous figurés et peuvent être modifiés pour des raisons techniques. La hauteur sous soffites, faux plafond et retombés de poutre ne serait inférieure à 2,00 m. Les éléments de mobiliers de cuisine et les implantations des équipements électriques sont présentés à titre indicatif et ne sont pas contractuels. Les éventuelles plantations dans les jardins privatifs ou espaces communs ne sont pas contractuelles.

DATE 13.03.2018

INDICE