
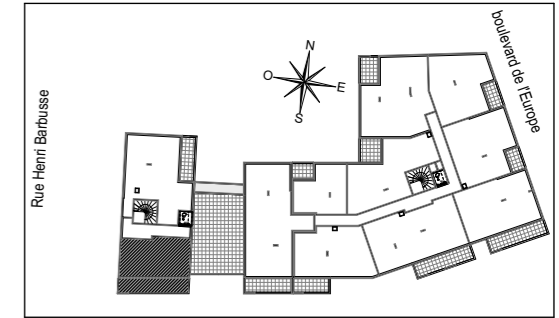


N°B41

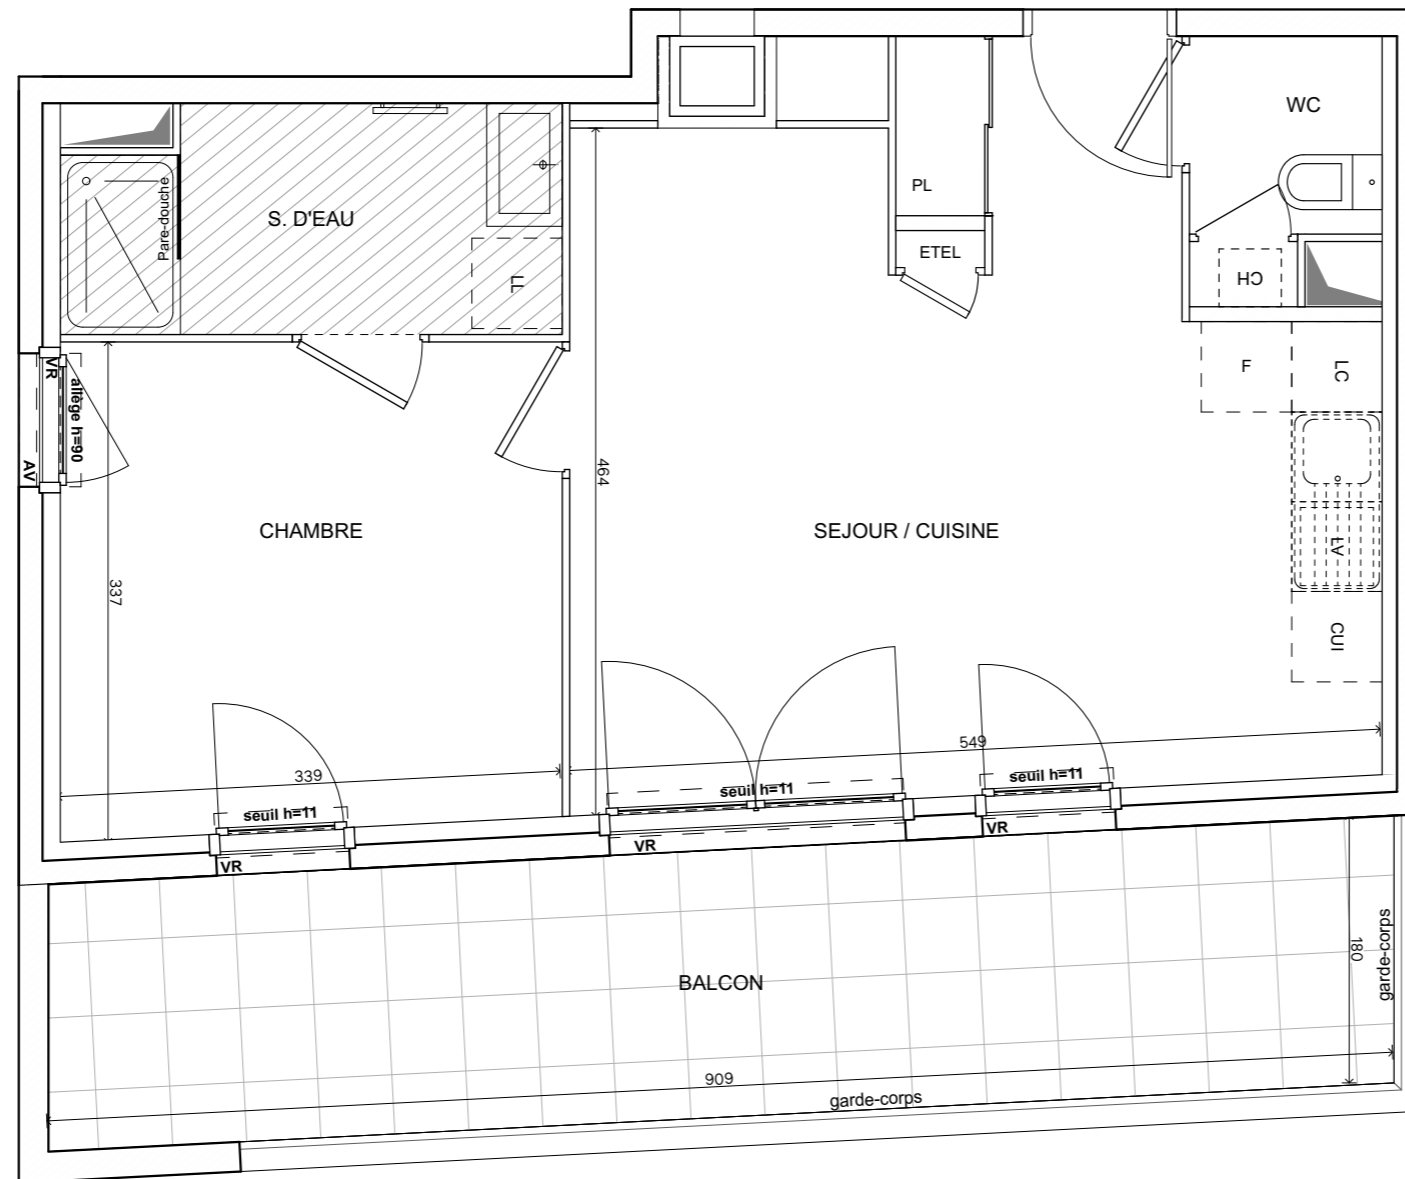

ESCALIER B

Appartement de 2 pièces
n° B41 au 4ème étage

SEJOUR / CUISINE	24,0 m ²
CHAMBRE	11,1 m ²
SALLE D'EAU	5,0 m ²
WC	2,1 m ²
SURFACE TOTALE HABITABLE	42,2 m²
BALCON	16,4 m ²
SURFACE TOTALE PRIVATIVE	58,6 m²

LEGENDE

EMPLACEMENTS ELEMENTS DE CUISINE :

LL	LAVE-LINGE	CUI	BLOC CUISSON
LV	LAVE-VAISSELLE	F	REFRIGERATEUR
		LC	LINEAIRE COMPLEMENT.

AV	ALLEGE VITREE	ETEL	ESPACE TECHNIQUE
VR	VOLET ROULANT	[CH]	ELECTRIQUE DU LOGT.
GC	GARDE-CORPS		CHAUDIERE

CLOISON DEMONTABLE
 FAUX-PLAFOND, SOFFITE
 RETOMBEE DE POUTRE

Hauteur sous plafond des pièces principales sauf mention particulière : 2.50 m

Echelle		Date	20 Avril 2018	Indice : 0
---------	--	------	---------------	------------

DES MODIFICATIONS SONT SUSCEPTIBLES D'ETRE APPORTEES A CE PLAN EN FONCTION DES NECESSITES TECHNIQUES OU REGLEMENTAIRES DE LA REALISATION, TANT EN CE QUI CONCERNE LES DIMENSIONS LIBRES, QUE L'EQUIPEMENT. LES SURFACES, LES HAUTEURS SOUS PLAFOND AINSI QUE LES HAUTEURS DE SEUILS OU D'ALLEGES INDIQUEES SONT APPROXIMATIVES. LES RETOMBES, SOFFITES, FAUX-PLAFONDS, TRAPPES DE VISITES, AINSI QUE L'EMPLACEMENT DES DESCENTES D'EAUX PLUVIALES, DES EQUIPEMENTS SANITAIRES NE SONT PAS TOUS FIGURES OU LE SONT A TITRE INDICATIF.

